



VENTSPILS PILSĒTAS SEZONĀLĀ TIRDZNIECĪBAS KIOSKA PIEDĀVĀJUMS. VARIANTS 1

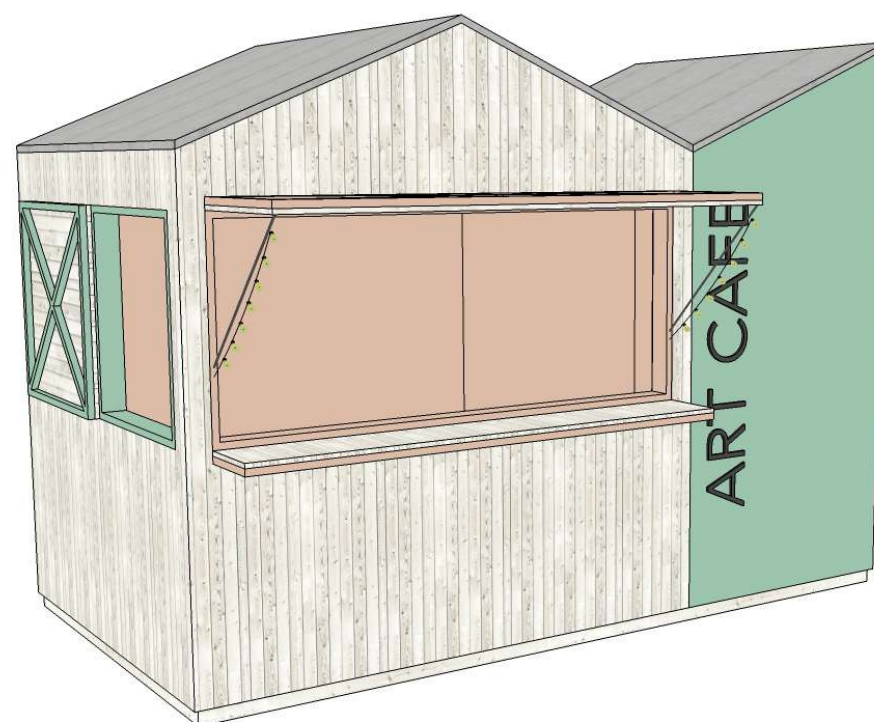

B A L T A I S T A B A

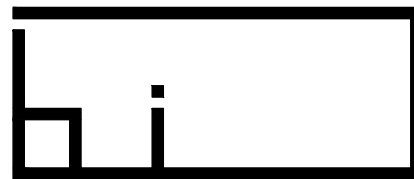


SIA "Baltstaba. Arhitekti"

Tirdzniecības kiosku (izvietošanai Ventspils pilsētvidē) dokumentācija sagatavota, pamatojoties uz Ventspils pilsētas pašvaldības iestādes “Komunālā pārvalde” darba uzdevumu (izdots 2019. gada 27. novembrī) un Arhitektūras un pilsētbūvniecības nodaļas vadītāja M. Božes vēstuli “Par tipveida sezonas tirdzniecības kioskiem Ventspils pilsētā” (18.05.2020.Nr. 1-47/1945-2).


Kioska variants ir izstrādāts uz moduļa konstrukciju principa. Moduļi ir divu veidu - divslīpju forma un vienslīpju forma. Šāda veida sistēma ļauj samazināt vai paplašināt kiosku atkarībā no nepieciešamās funkcijas, kā arī, paver plašas kioska formu variācijas.

Moduļu konstrukcijas ir paredzētas no kalibrēta priedes koka materiāliem, fasādes apdares materiāli var tikt kombinēti un mainīti, atkarīgi no kioska funkcijas.

MODULIS 1

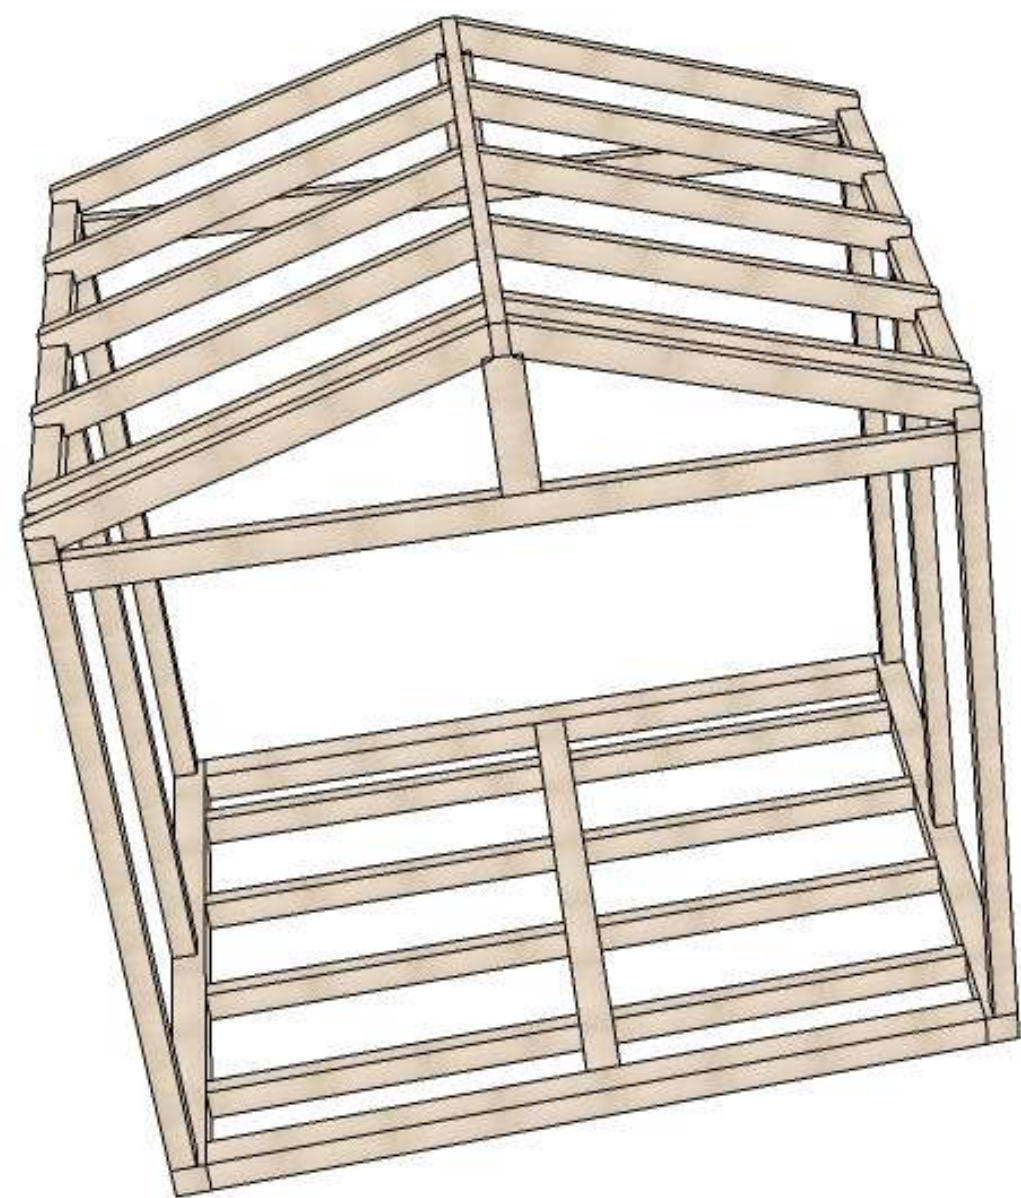



MODULIS 2

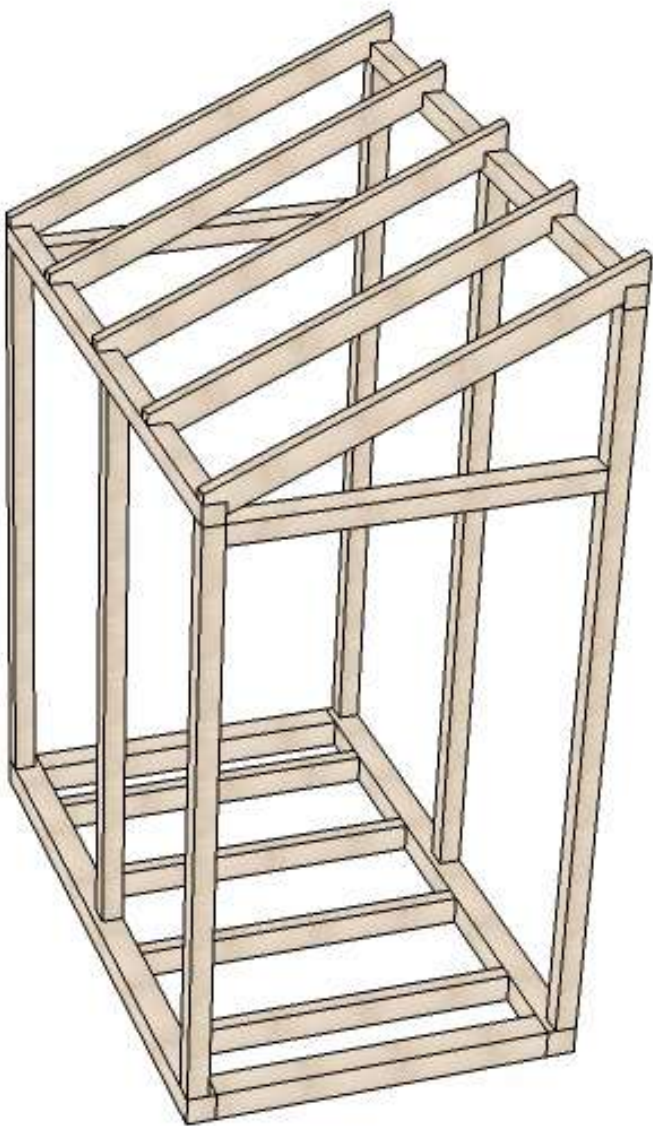

TIRDZNIECĪBAS KIOSKS VENTSPILĪ (1. VARIANTS)

PASŪTĪTĀJS	VENTSPILS PILSĒTAS KOMUNĀLĀ PĀRVALDE
LAPAS NOSAUKUMS	KIOSKA MODUĻU 3D MODELIS
LAPAS NR.	AR-1
BŪVPROJEKTA VADĪTĀJS	ILZE RUKMANE - POČA
ARHITEKTS	ILZE RUKMANE - POČA
IZSTRĀDĀJA	INGA BRAĶE



GRĪDAS SIJU PLĀNS UN NESOŠIE STATŅI
M 1:25

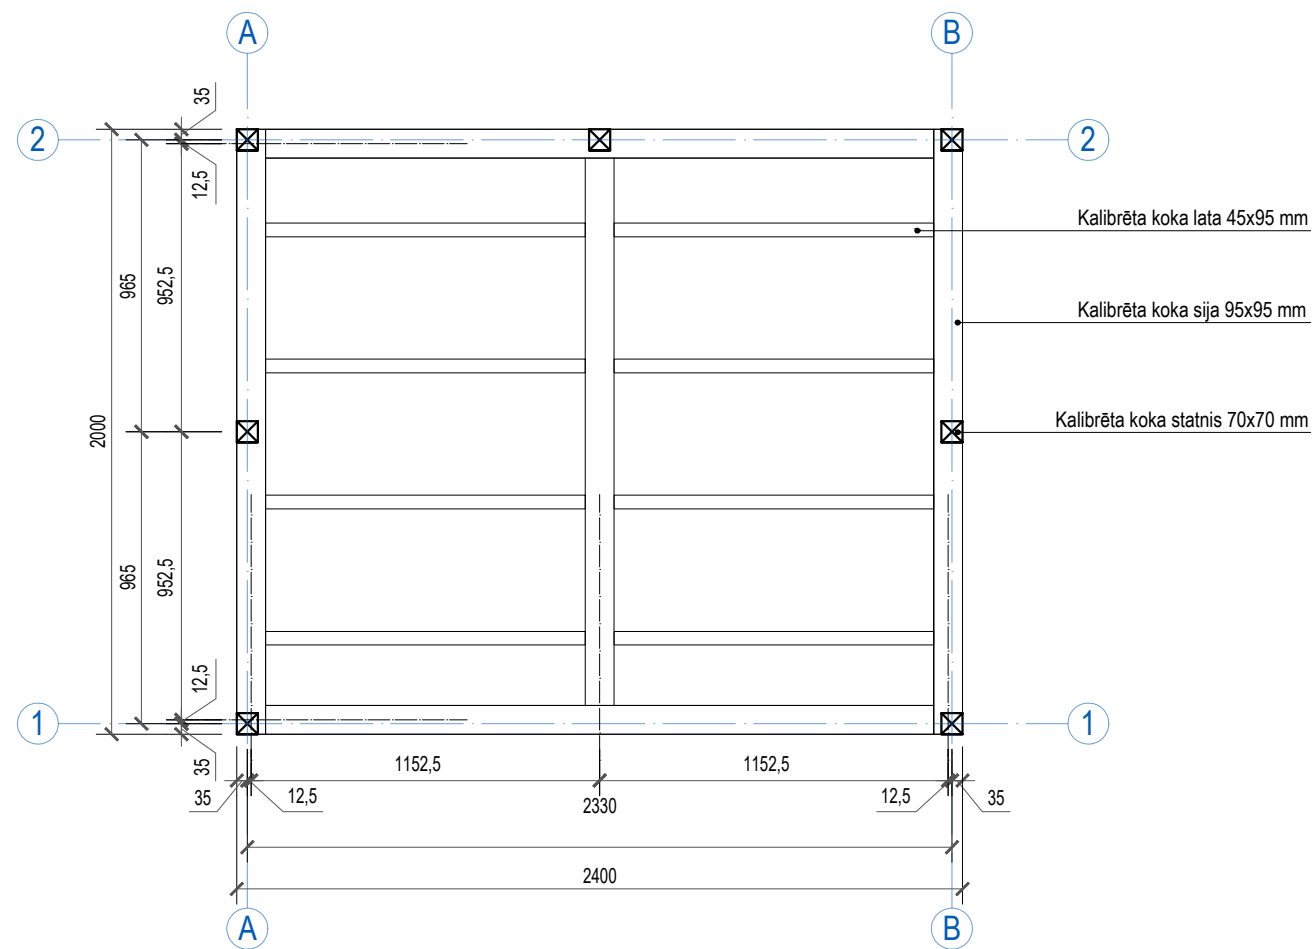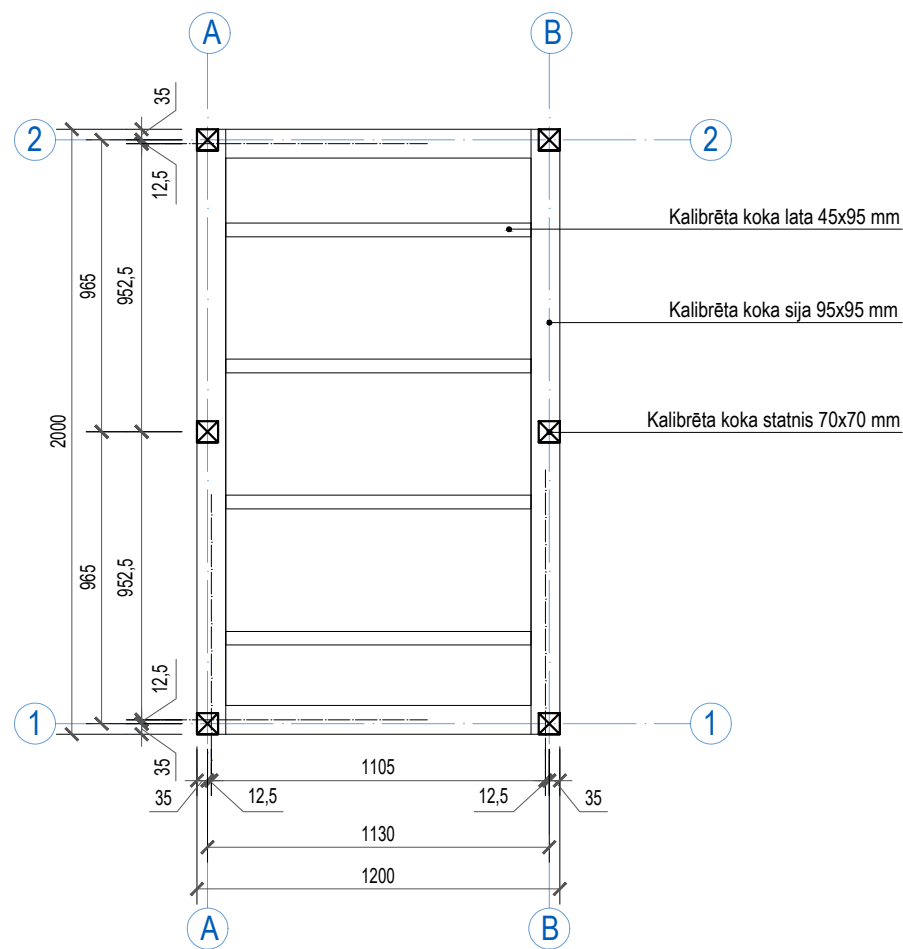

TIRDZNIECĪBAS KIOSKS VENTSPILĪ (1. VARIANTS)









PASŪTĪTĀJS	VENTSPILS PILSĒTAS KOMUNĀLĀ PĀRVALDE
LAPAS NOSAUKUMS	GRĪDAS SIJU PLĀNI UN NESOŠIE STATŅI, M 1:25
LAPAS NR.	AR-1
BŪVPROJEKTA VADĪTĀJS	ILZE RUKMANE - POČA
ARHITEKTS	ILZE RUKMANE - POČA
IZSTRĀDĀJA	MILANA MATORIGINA

JUMTA SIJU UN SPĀRU PLĀNS
M 1:25

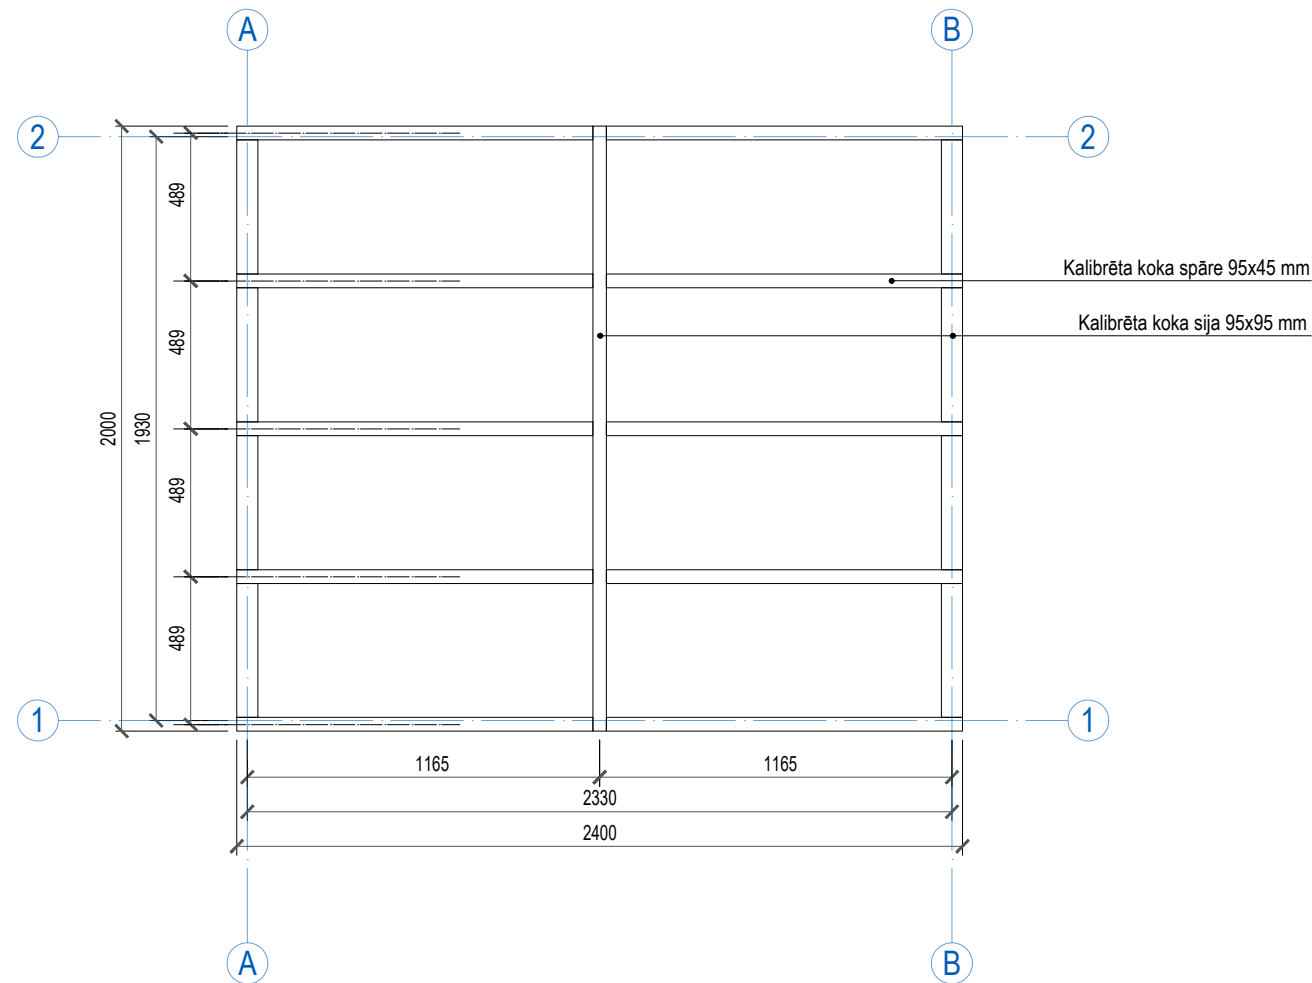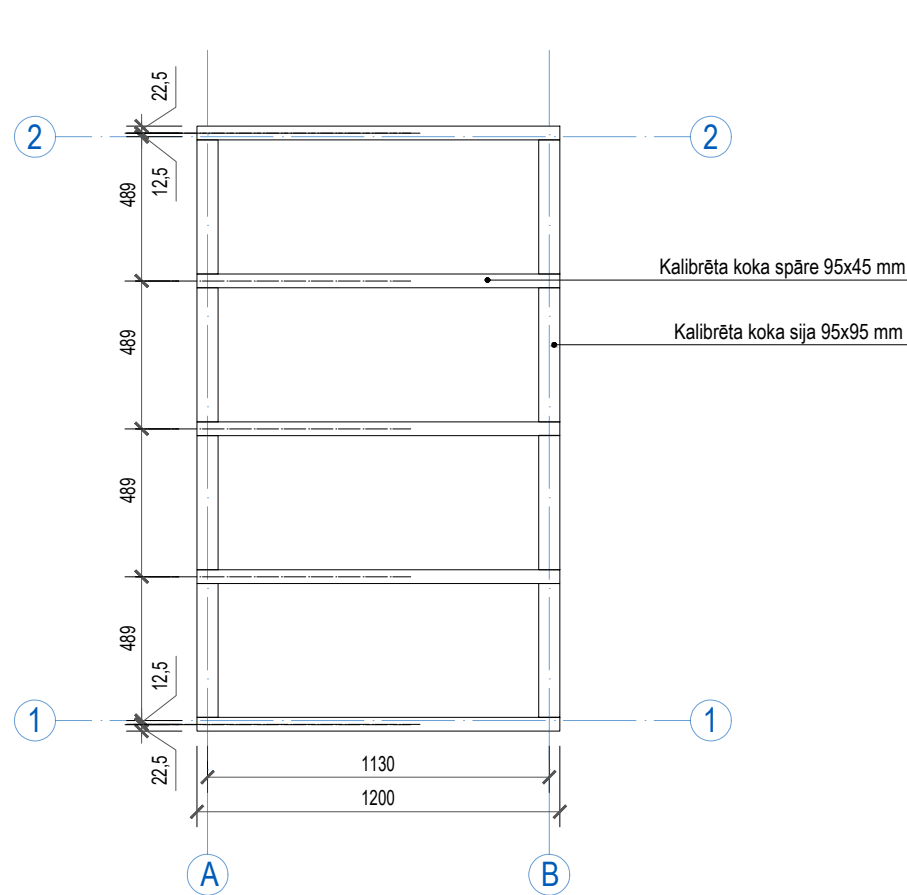

TIRDZNIECĪBAS KIOSKS VENTSPILĪ (1. VARIANTS)

PASŪTĪTĀJS	VENTSPILS PILSĒTAS KOMUNĀLĀ PĀRVALDE
LAPAS NOSAUKUMS	JUMTA SIJU UN SPĀRU PLĀNS, M 1:25
LAPAS NR.	AR-2
BŪVPROJEKTA VADĪTĀJS	ILZE RUKMANE - POČA
ARHITEKTS	ILZE RUKMANE - POČA
IZSTRĀDĀJA	MILANA MATORIGINA

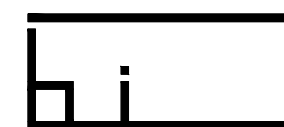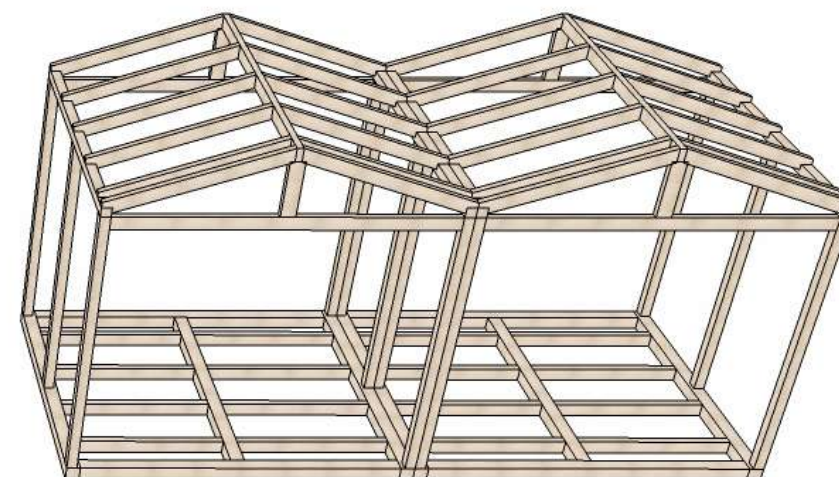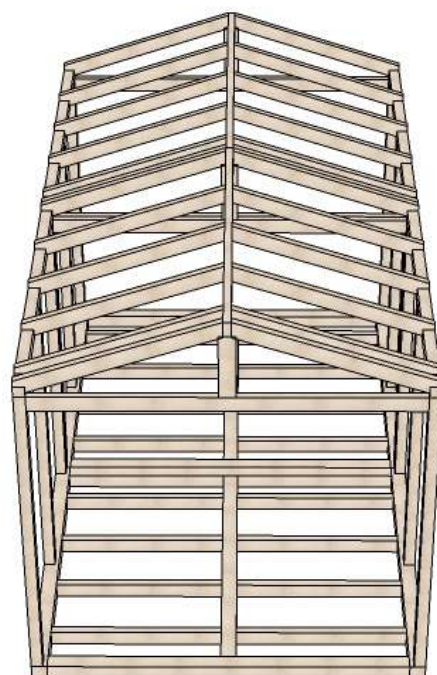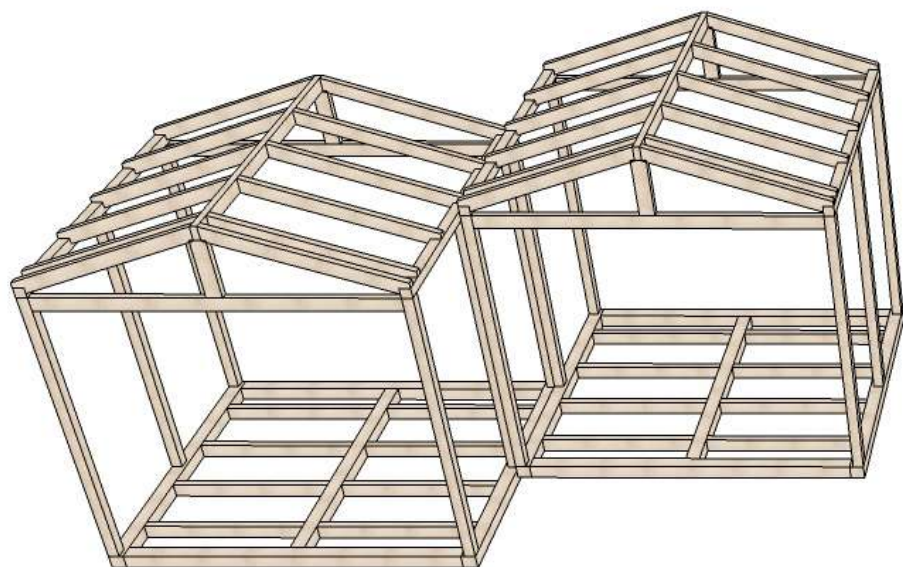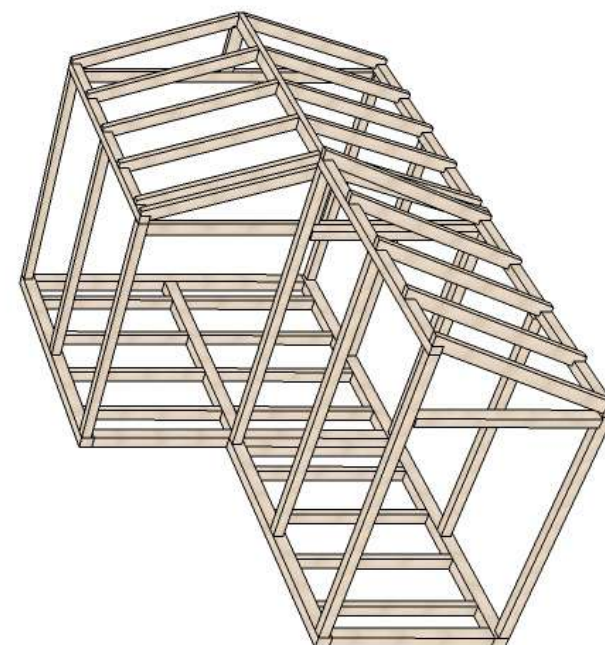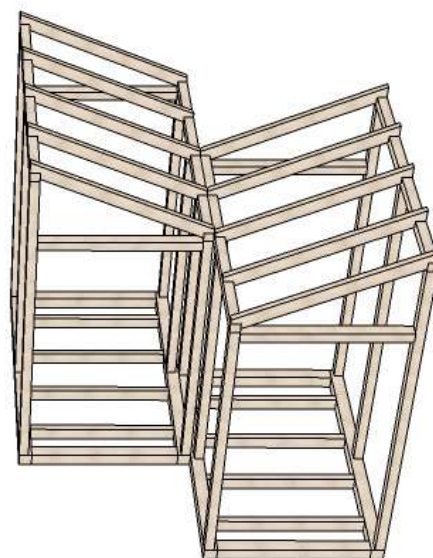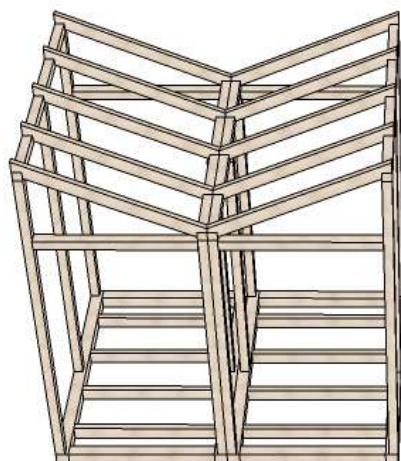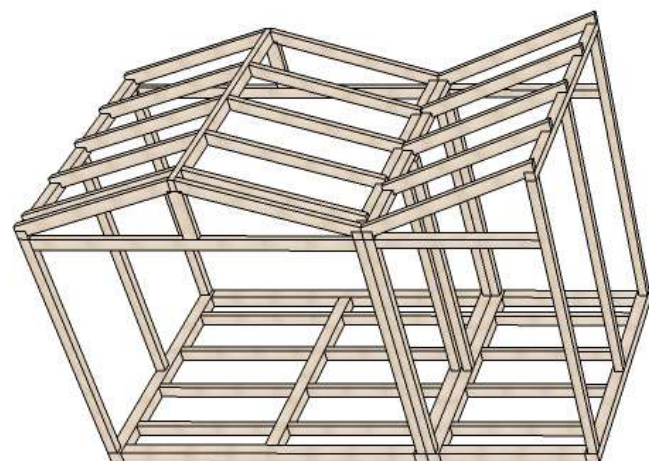

TIRDZNIECĪBAS KIOSKS VENTSPILĒ (1. VARIANTS)

PASŪTĪTĀJS	VENTSPILS PILSĒTAS KOMUNĀLĀ PĀRVALDE
LAPAS NOSAUKUMS	KIOSKA MODUĻU VARIĀCIJU IESPĒJAS
LAPAS NR.	AR-4
BŪVPROJEKTA VADĪTĀJS	ILZE RUKMĀNE - POČA
ARHITEKTS	ILZE RUKMĀNE - POČA
IZSTRĀDĀJA	INGA BRAČE

SKAIDROJOŠAIS APRAKSTS

Moduļa kioska variants ir veidots, izvairoties no izteikti galvenās fasādes un mazāk svarīgām fasādēm, jo pilsētas telpā šādas būves var apskatīt no visām pusēm. Šādā izpildījumā katra kioska fasāde izskatās atraktīvi un dinamiski no jebkura skatu leņķa.



Konstrukcija sastāv no diviem moduļiem- divslīpju un vienslīpju formas.

Visas nesošās konstrukcijas paredzētas no kalibrēta priedes koka materiāliem. Galvenais apdares materiāls - zāgēti, ēvelēti, bez fāzes priedes koka dēļi (pigmentēta UV grunts + Hybrid Wood Protector universālā eļļa). Krāsu akcentu vietās (toņi – NCS S 1030-Y70R un NCS S 2020-G10Y) izmantots saplāksnis, slēģos izmantoti krāsoti tērauda rāmji.

Jumta seguma materiāls ir gluds skārds, jumta saslēgšanas punktus paredzēts minimāls slīpums lietuss ūdens novadīšanai uz aizmugurējo kioska fasādi.

Visas tērauda detaļas krāsot (cinkot) atbilstoši C3 ekspluatācijas apstākļu kategorijai un ēkas projektētā ekspluatācijas ilguma kategorijai – 10 gadi.

Visi kioska koka elementi jāapstrādā ar antiseptiķiem un antipirēniem!

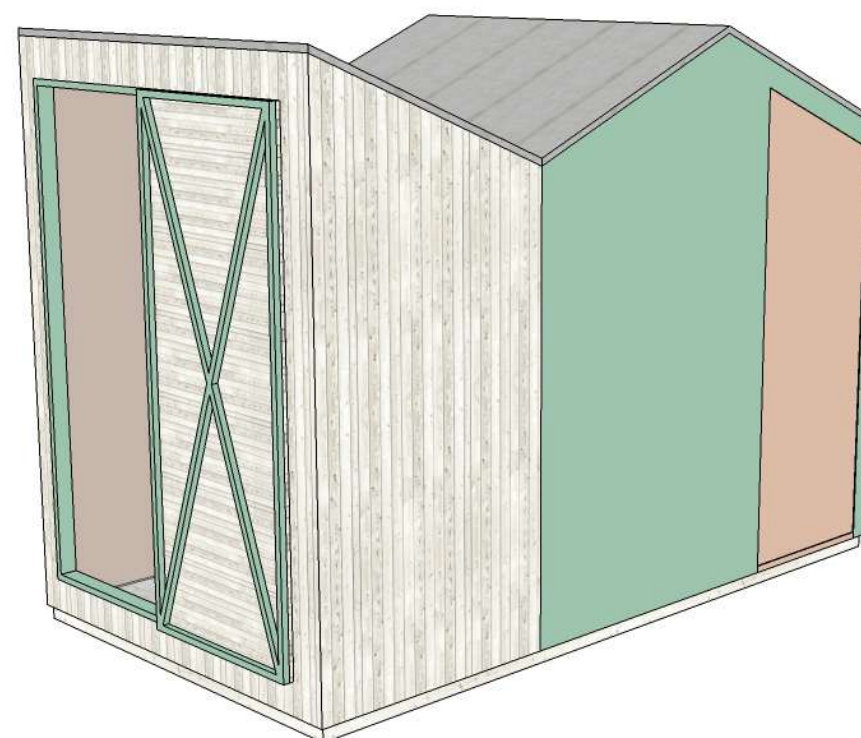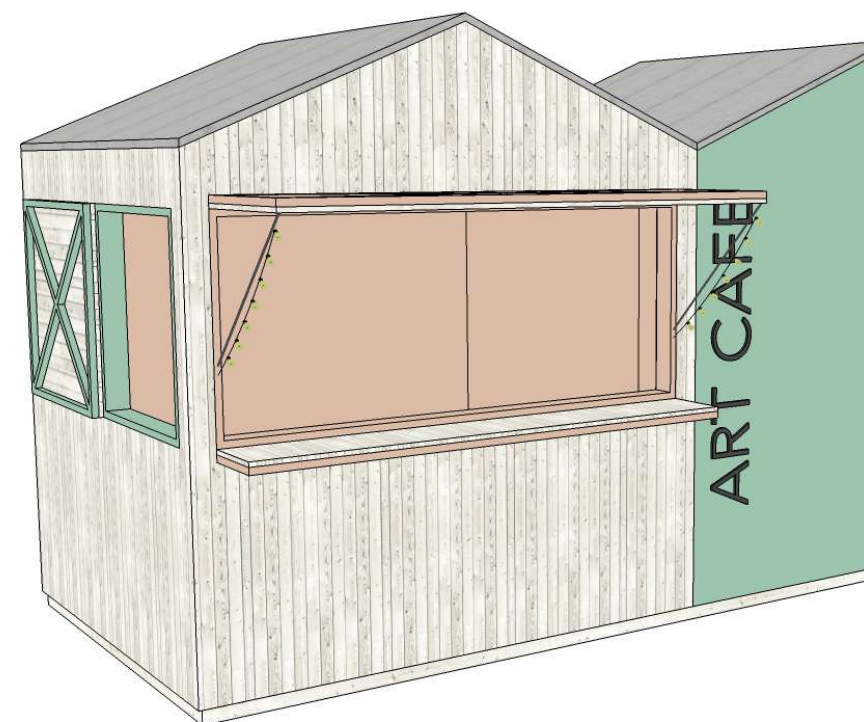

PLĀNS
M 1:25


TĒĻU EKSPĻĪKĀCIJĀ		
NR.	TĒĻAS NOSAUKUMS	m²
1	IEKŠTĒĻPA	6.30

APZĪMĒJUMI

TERASES DĒĻU KLĀJS

IEKŠTĒĻPAS GRĪDAS LĪMEŅA RELATĪVĀ AUGSTUMA ATZĪME


±0.000

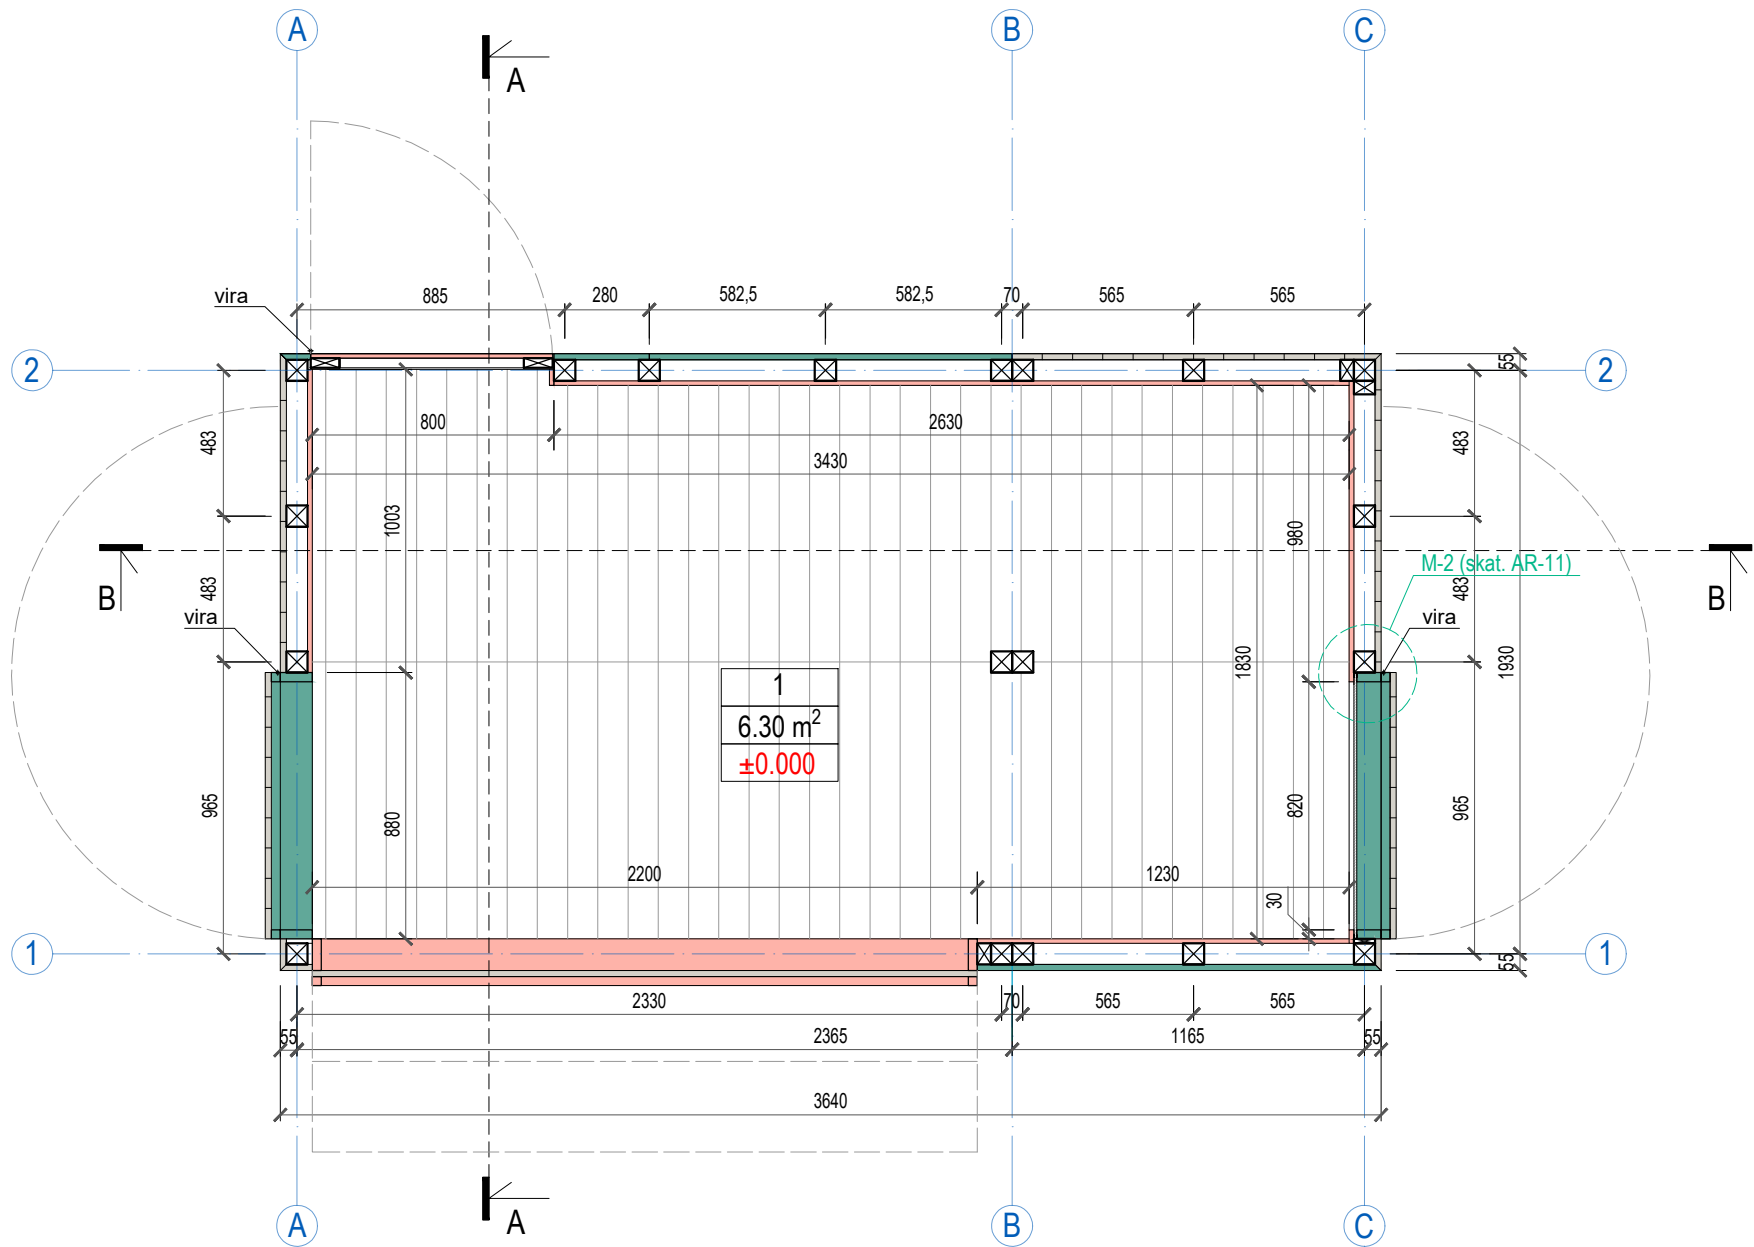

TĪRDZNIĒCĪBAS KIOSKS VENTSPILĪ (1. VARIANTS)

PASŪTĪTĀJS	VENTSPILS PILSĒTAS KOMUNĀLĀ PĀRVALDE
LAPAS NOSAUKUMS	PLĀNS, M 1:25
LAPAS NR.	AR-1
BŪVPROJEKTA VADĪTĀJS	ILZE RUKMANE - POČA
ARHITEKTS	ILZE RUKMANE - POČA
IZSTRĀDĀJA	MILANA MATORIGINA

JUMTA PLĀNS
M 1:25

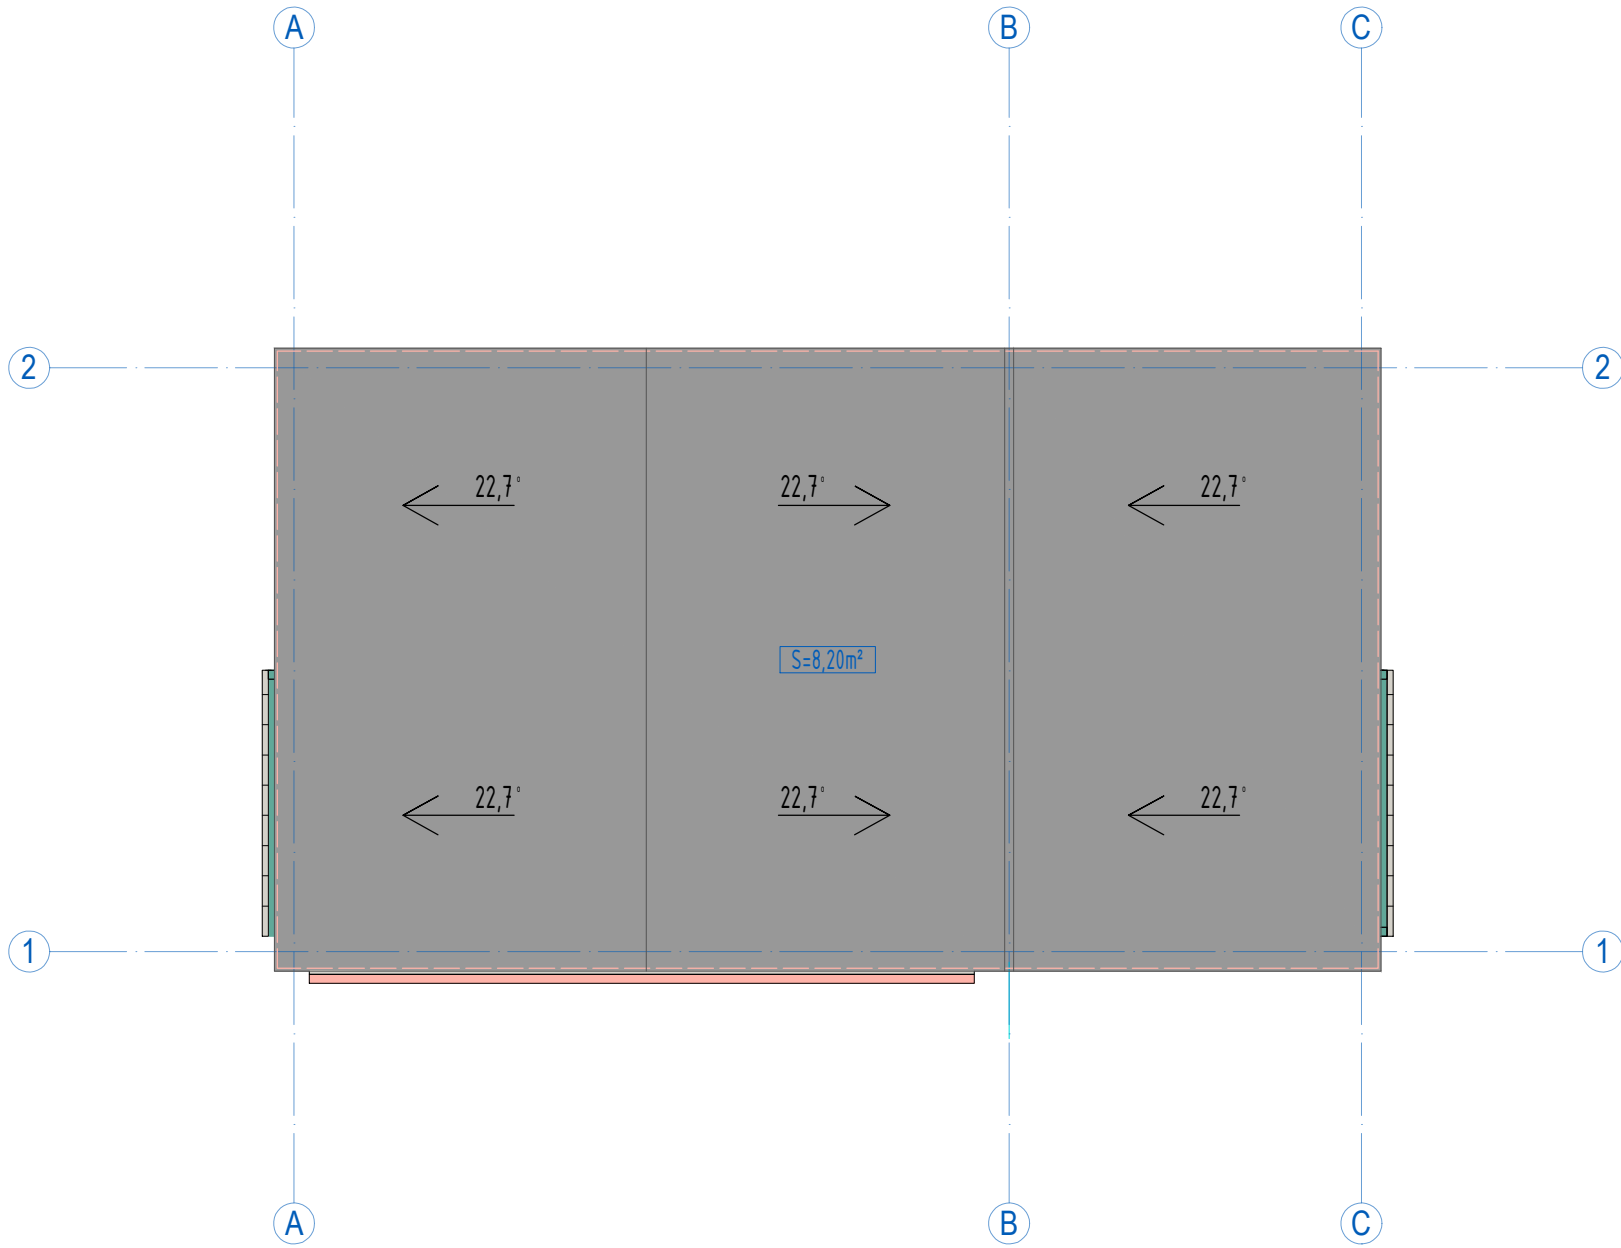


APZĪMĒJUMI	
JUMTA SLĪPUMA VIRZIENS	→
JUMTA SLĪPUMA GRĀDI	22,7°
JUMTA PLAKNES PLATĪBA	S=8,20m²
GLUDĀ SKĀRDA SEGUMS	
TONIS - RAL7016	




TIRDZNIECĪBAS KIOSKS VENTSPILĪ (1. VARIANTS)

PASŪTĪTĀJS	VENTSPILS PILSĒTAS KOMUNĀLĀ PĀRVALDE
LAPAS NOSAUKUMS	JUMTA PLĀNS, M 1:25
LAPAS NR.	AR-2
BŪVPROJEKTA VADĪTĀJS	ILZE RUKMANE - POČA
ARHITEKTS	ILZE RUKMANE - POČA
IZSTRĀDĀJA	MILANA MATORIGINA


FASĀDE ASĪS A-C

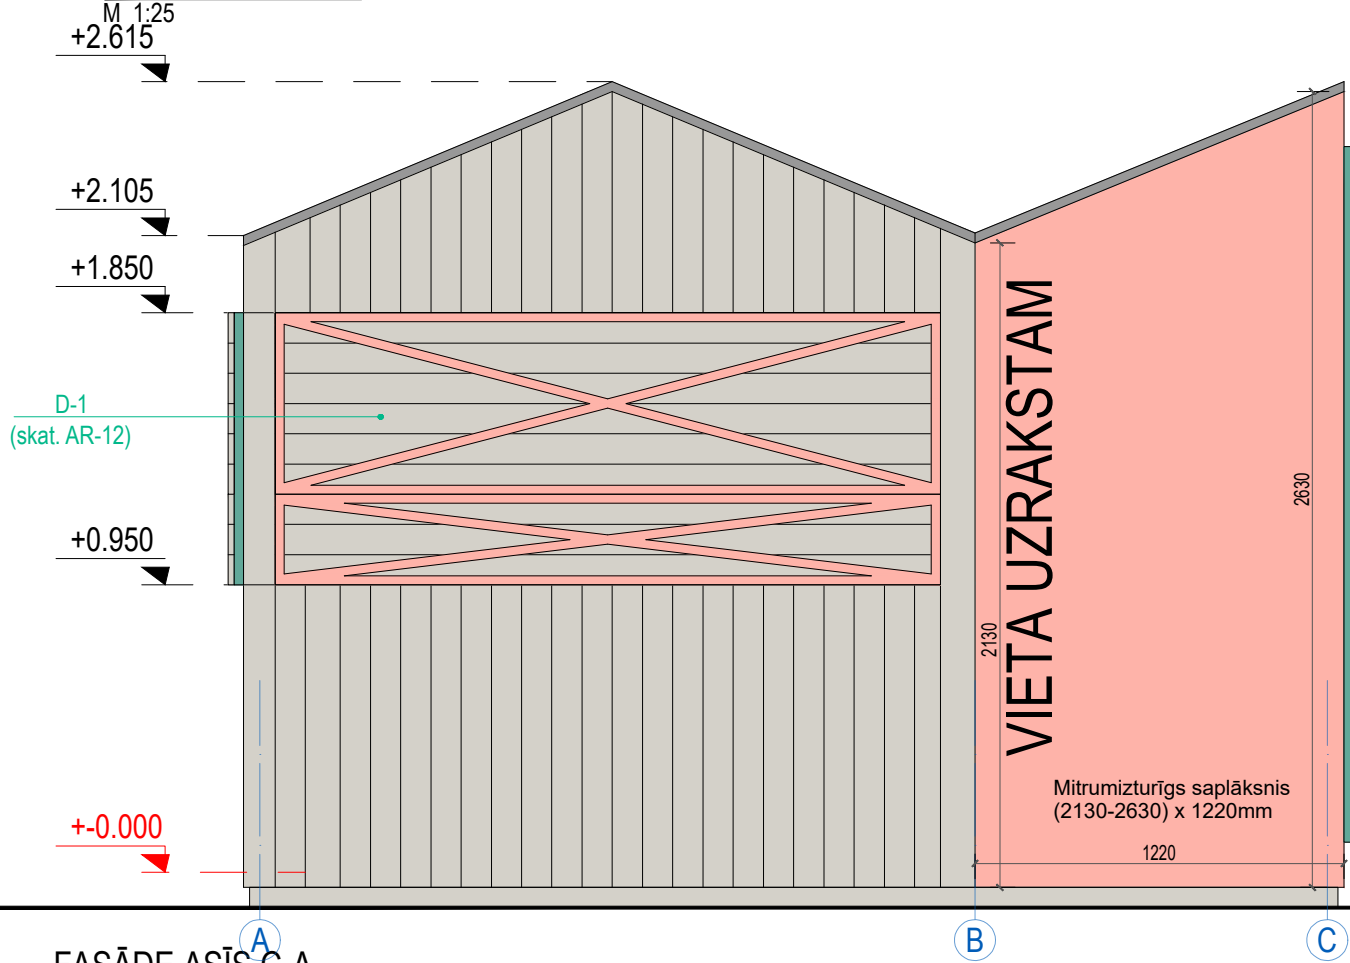


FASĀDE ASĪS 1-2

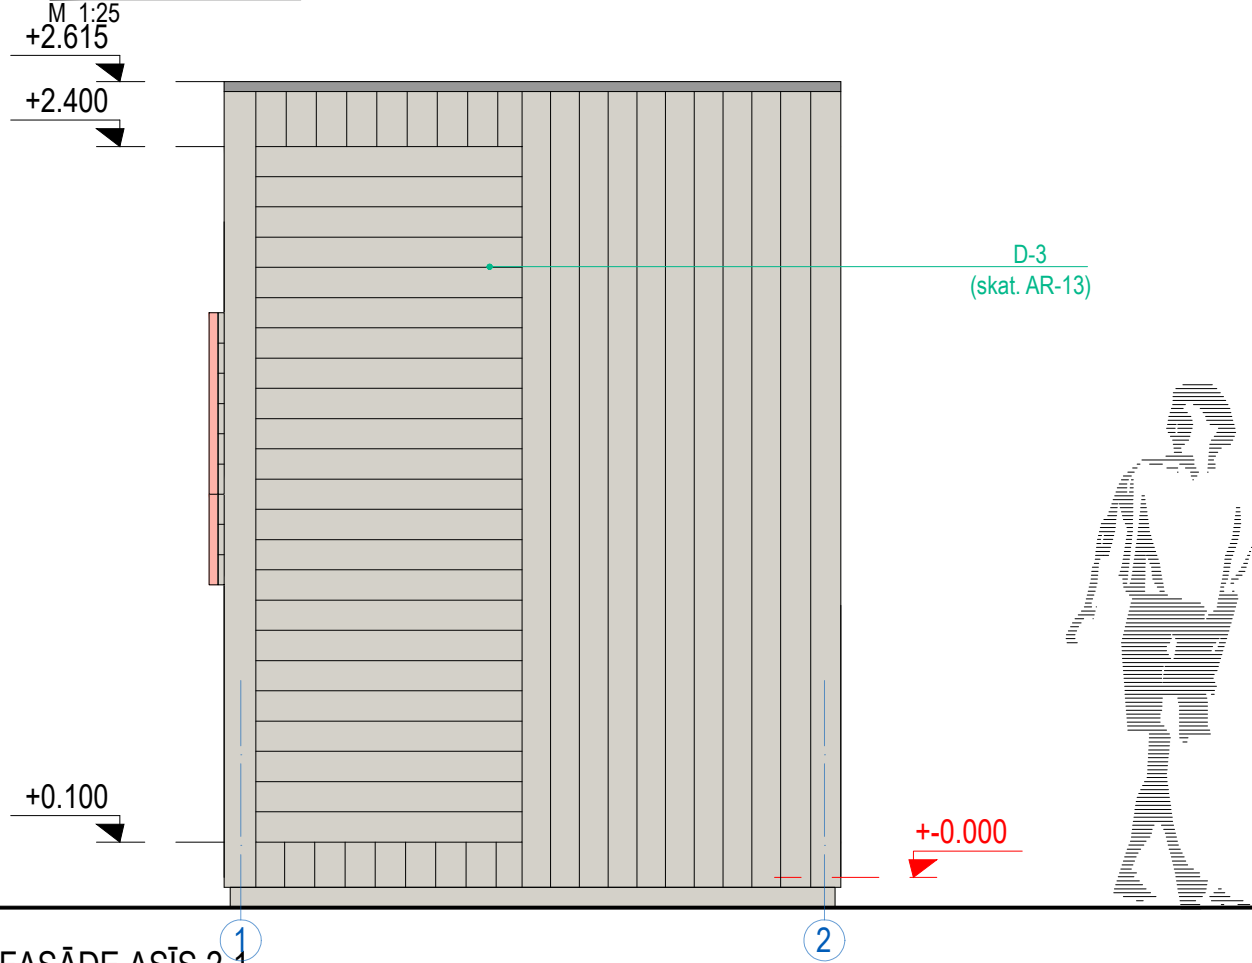

FASĀDE ASĪS C-A

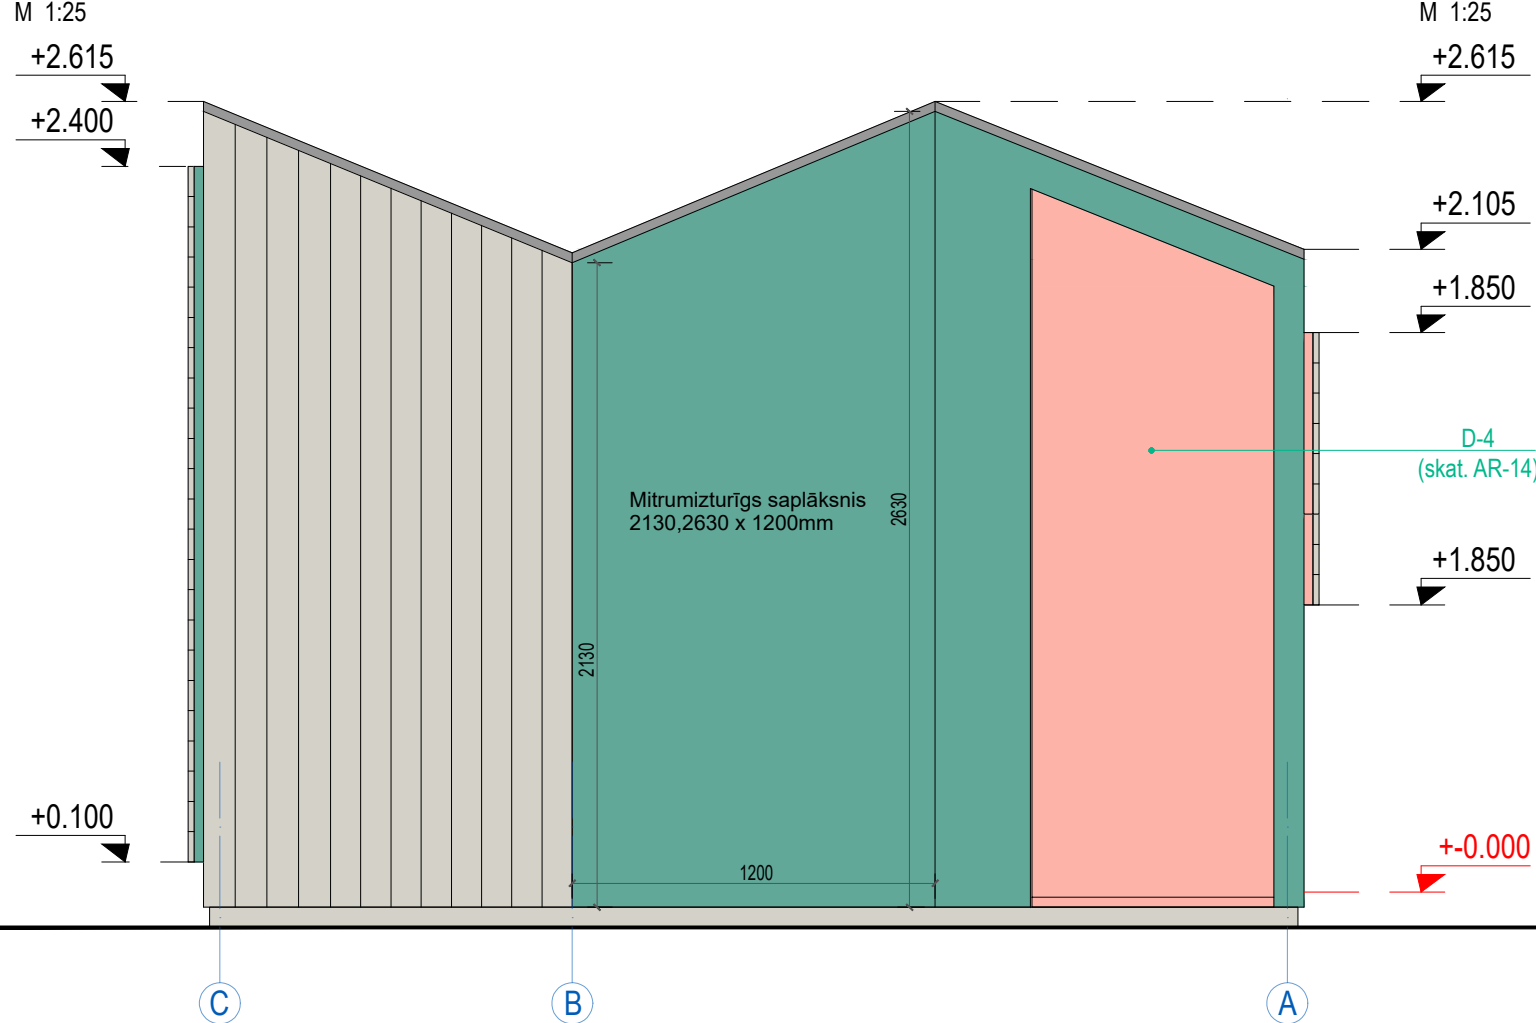

FASĀDE ASĪS 2-1

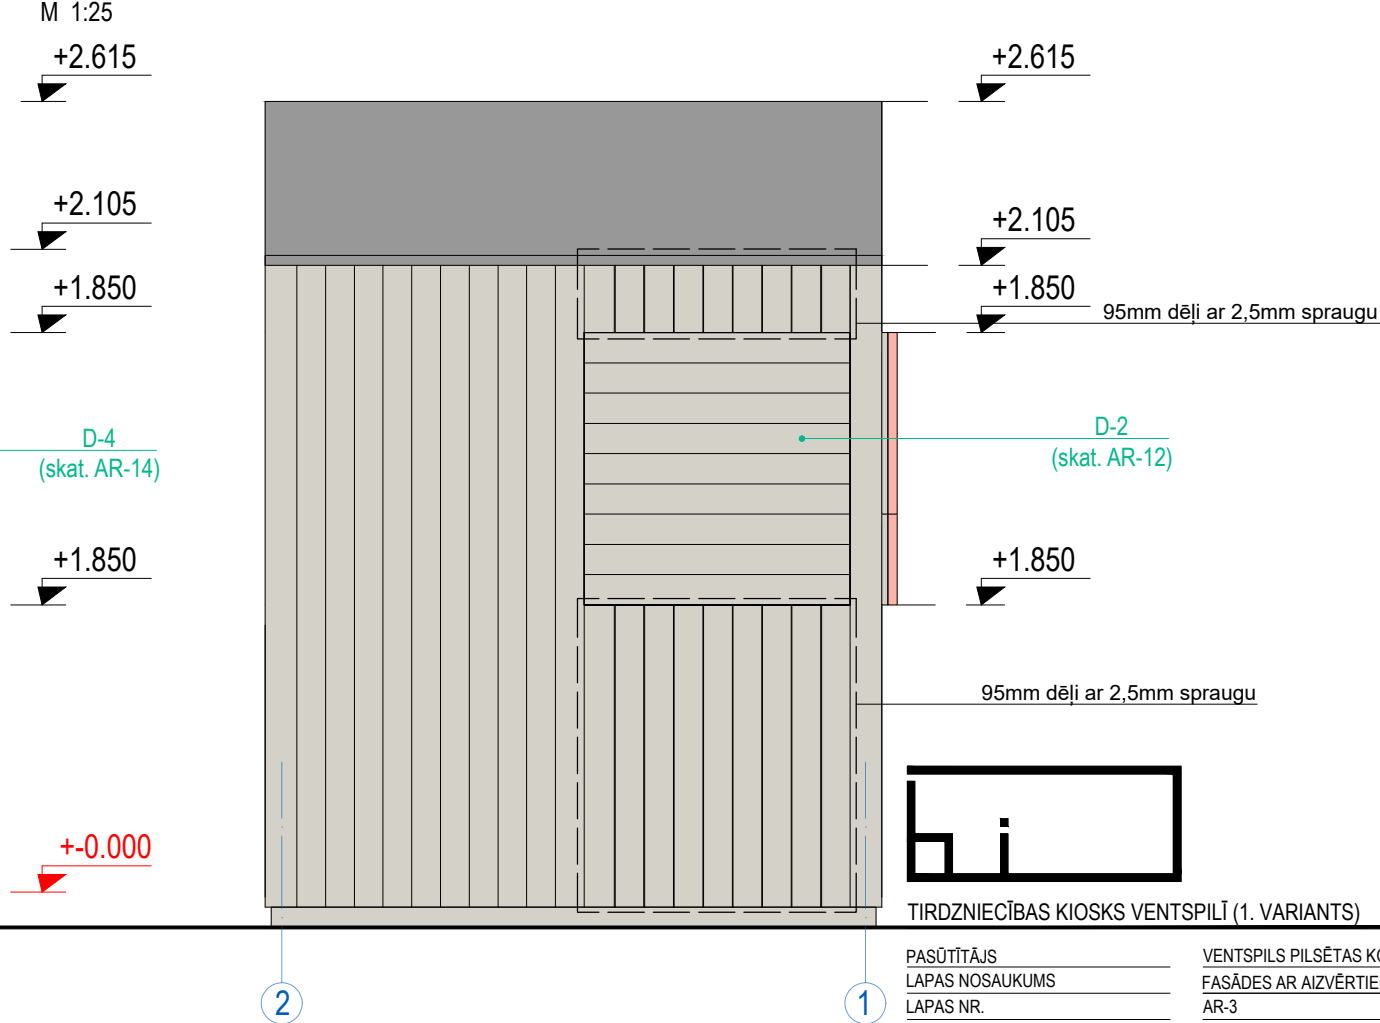


TIRDZNIECĪBAS KIOSKS VENTSPILĪ (1. VARIANTS)

PASŪTĪTĀJS	VENTSPILS PILSĒTAS KOMUNĀLĀ PĀRVALDE
LAPAS NOSAUKUMS	FASĀDES AR AIZVĒRTIEM SLĒĢIEM, M 1:25
LAPAS NR.	AR-3
BŪVPROJEKTA VADĪTĀJS	ILZE RUKMANE - POČA
ARHITEKTS	ILZE RUKMANE - POČA
IZSTRĀDĀJA	MILANA MATORIGINA


FASĀDE ASĪS A-C

M 1:25

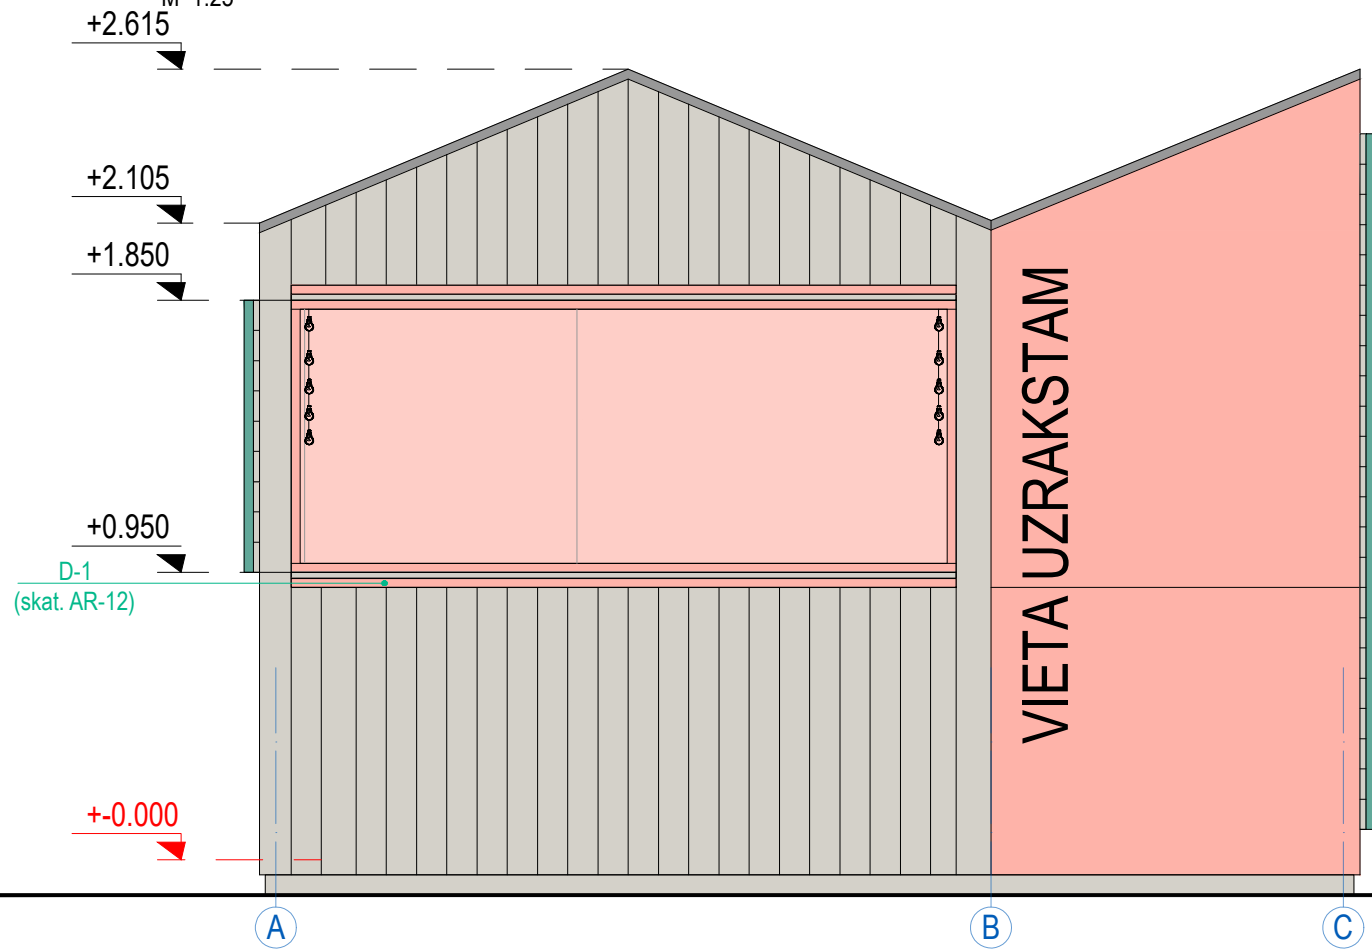


FASĀDE ASĪS 1-2

M 1:25

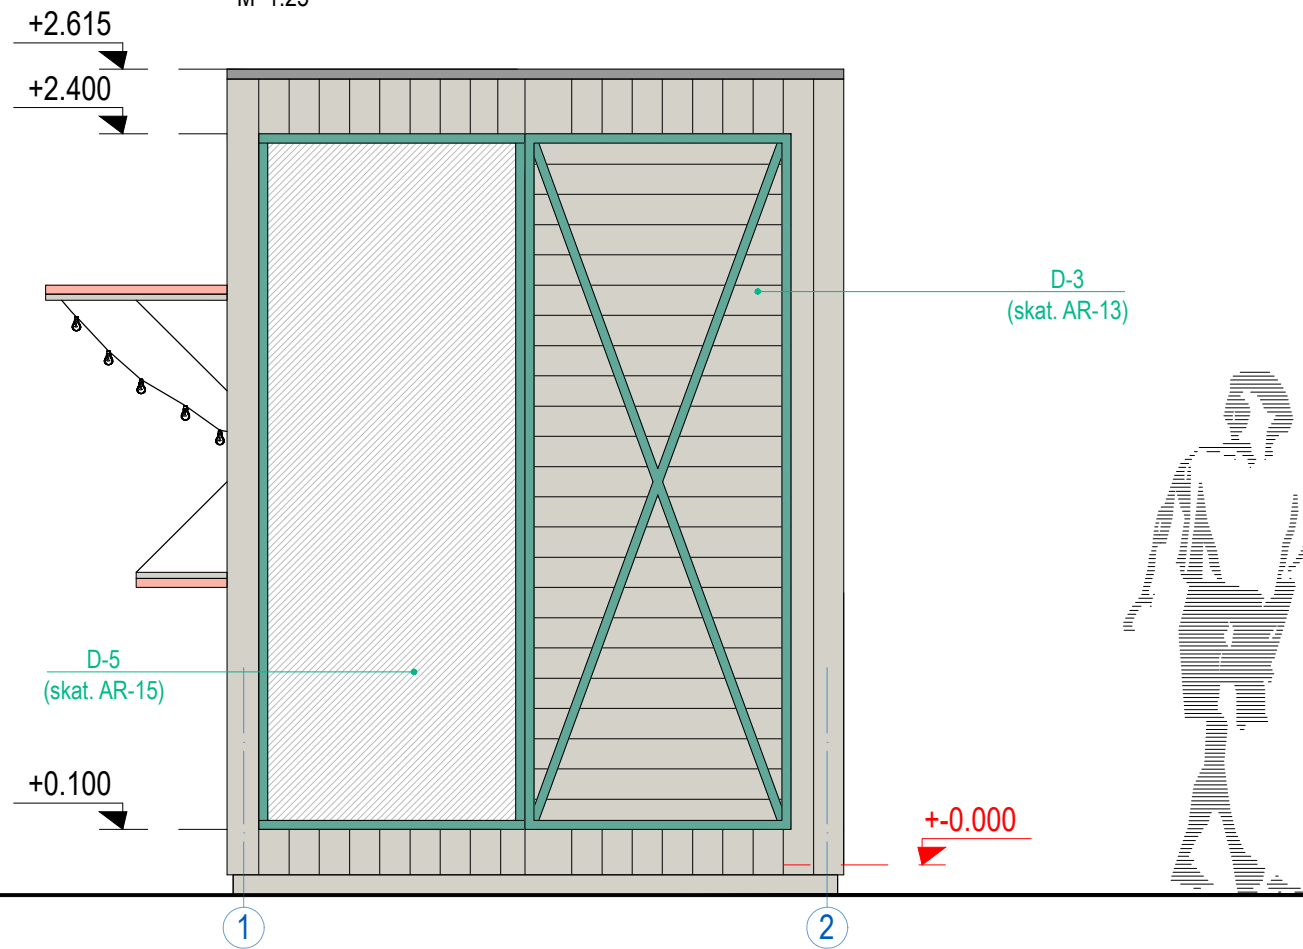


FASĀDE ASĪS C-A

M 1:25

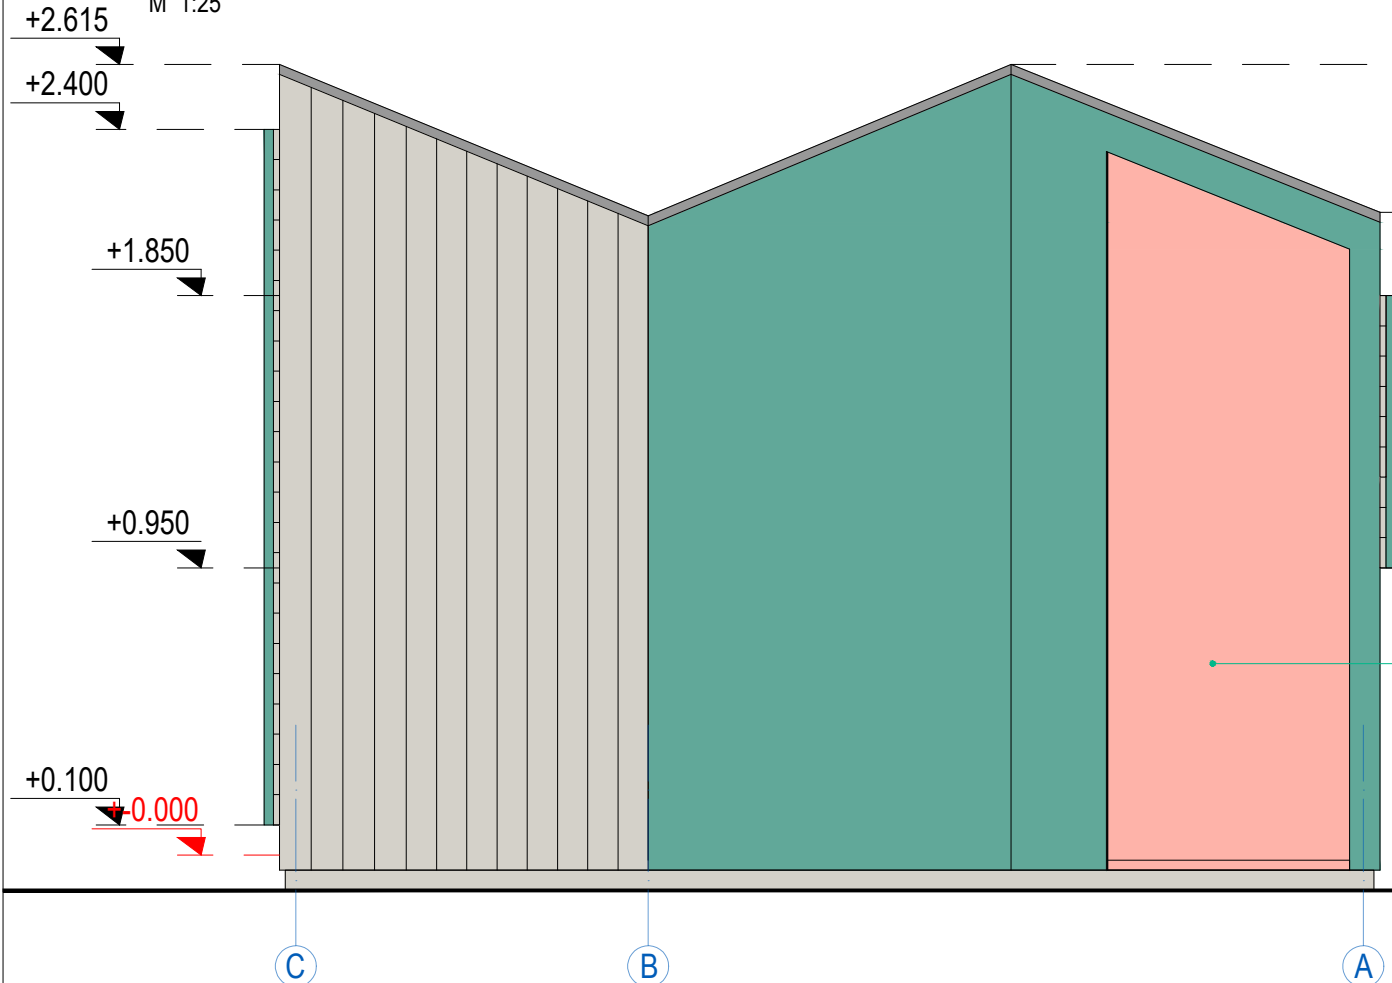

FASĀDE ASĪS 2-1


M 1:25

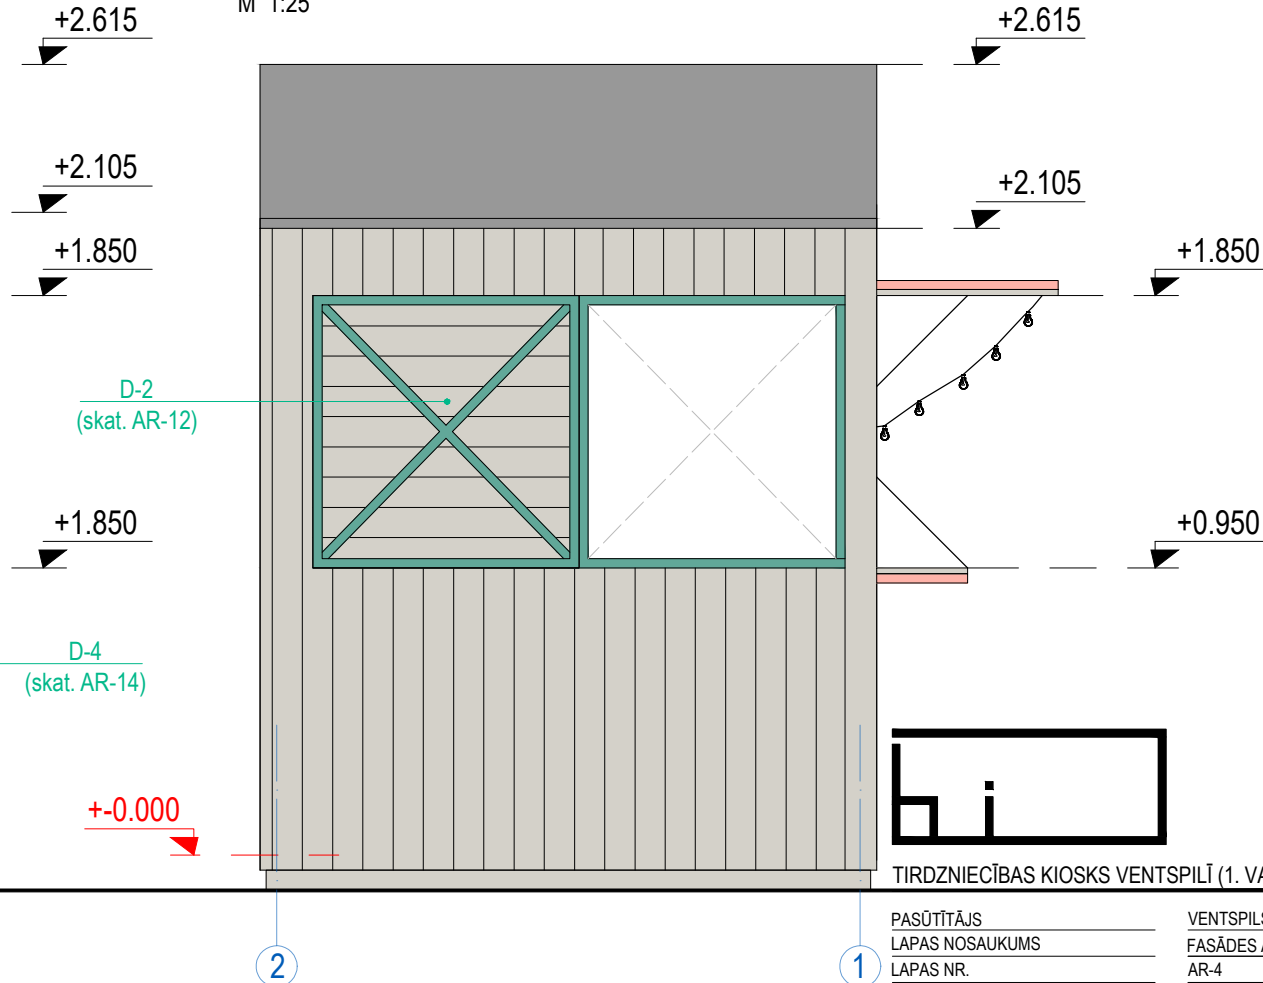

TIRDZNIECĪBAS KIOSKS VENTSPILĪ (1. VARIANTS)

PASŪTĪTĀJS	VENTSPILS PILSĒTAS KOMUNĀLĀ PĀRVALDE
LAPAS NOSAUKUMS	FASĀDES AR ATVĒRTIEM SLĒGIEM, M 1:25
LAPAS NR.	AR-4
BŪVPROJEKTA VADĪTĀJS	ILZE RUKMANE - POČA
ARHITEKTS	ILZE RUKMANE - POČA
IZSTRĀDĀJA	MILANA MATORIGINA

M 1:25

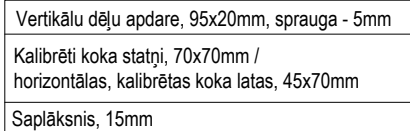

Jumta skārds
Ruukki Permo sec SK šķirkārtas membrāna, 8,5mm
Saplāksnis, 21mm
Kalibrēta koka spāre 95 x 45mm


+2.615

+ - 0.000

1

2

M 1:25

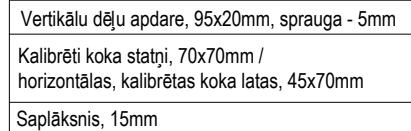

M-1 (skat. AR-10)

+2.615

+2.105

+ -0.000

A

B

C


Terases dēļi, 22mm
Kalibrēta koka sijas 95x95mm / kalibrēta koka latas 95x45mm



TIRDZNIECĪBAS KIOSKS VENTSPILĪ (1. VARIANTS)

PASŪTĪTĀJS	VENTSPĪLS PILSĒTAS KOMUNĀLĀ PĀRVALDE
LAPAS NOSAUKUMS	GRIEZŅŪMI A-A UN B-B, M 1:25
LAPAS NR.	AR-5
BŪVPROJEKTA VADĪTĀJS	ILZE RUKMANE - POČA
ARHITEKTS	ILZE RUKMANE - POČA
IZSTRĀDĀJA	MILANA MATORIGINA


GRĪDAS SIJU PLĀNS
M 1:25

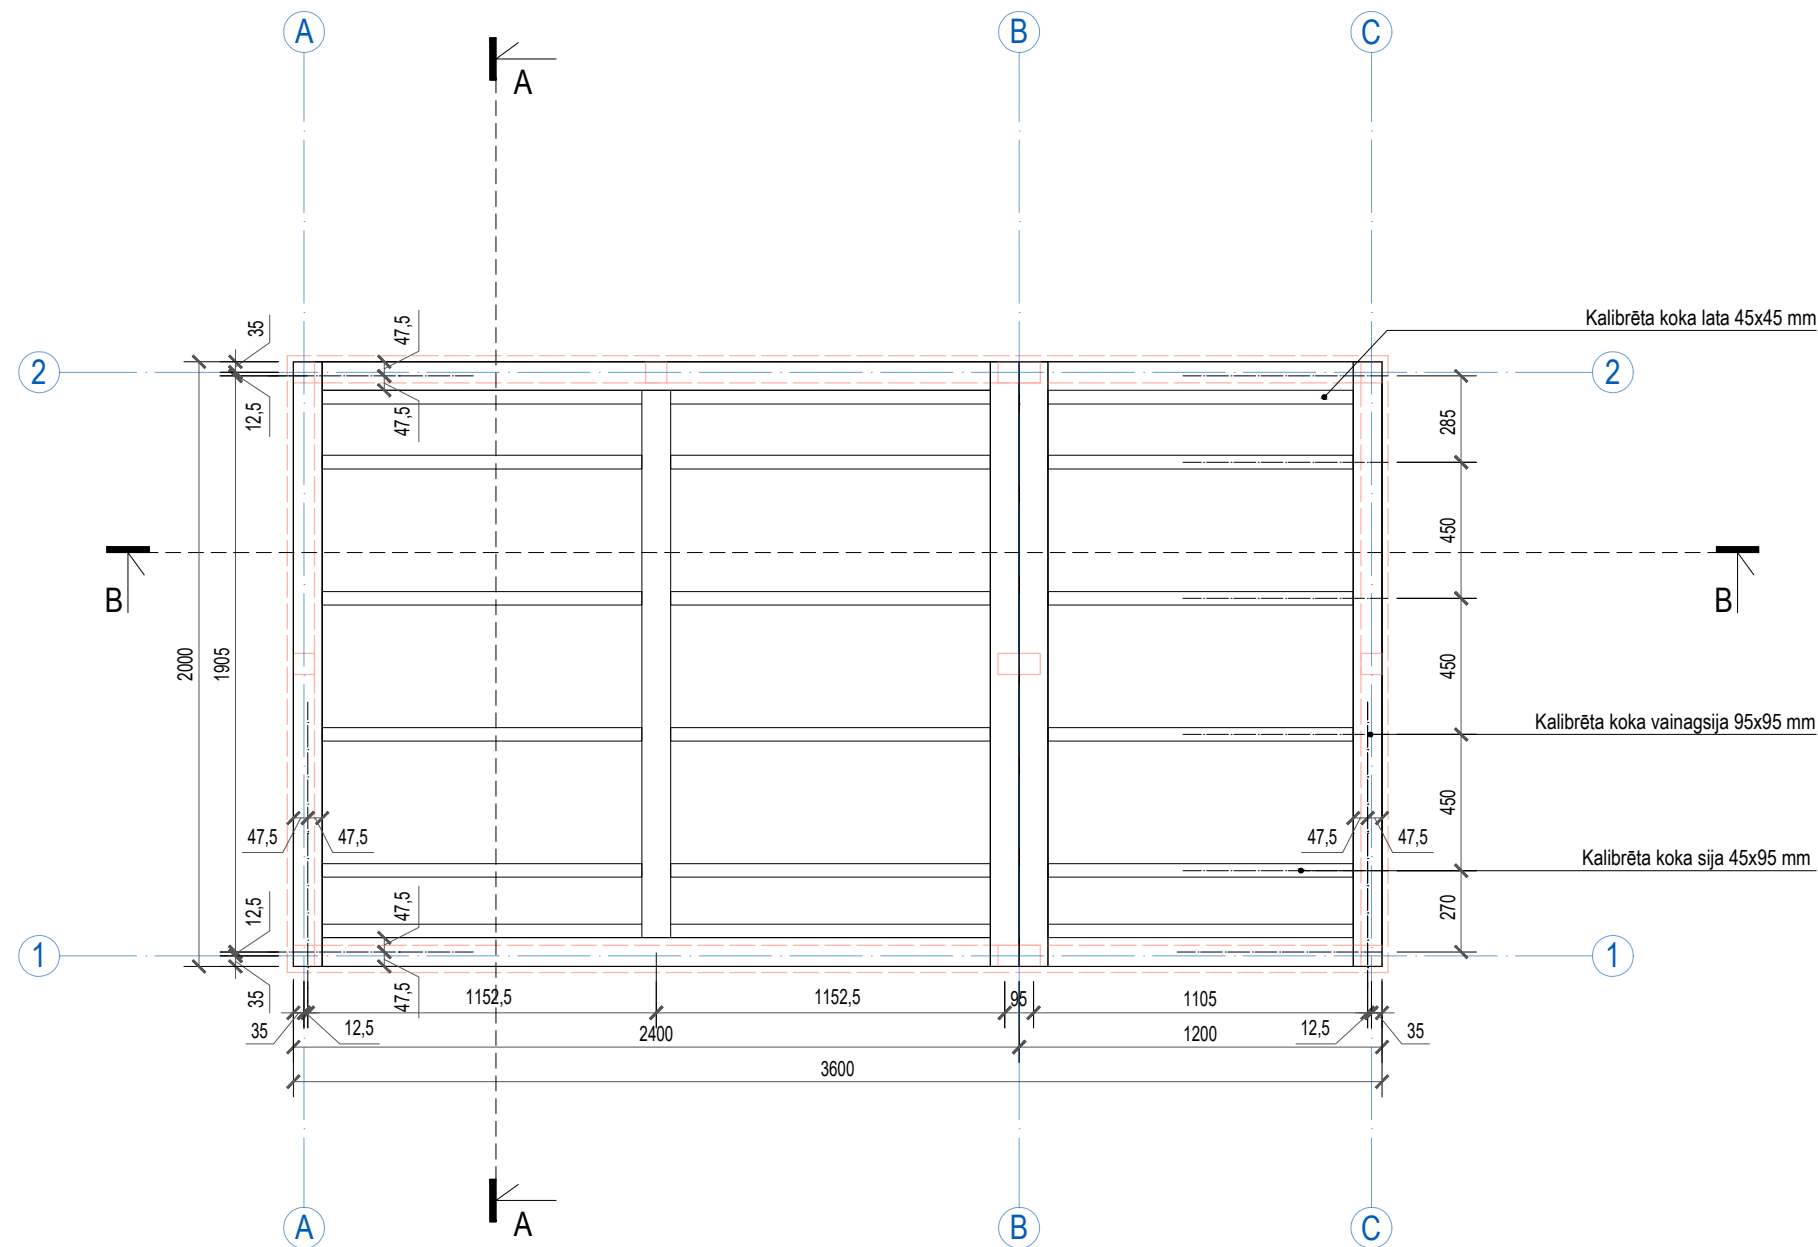

TIRDZNIECĪBAS KIOSKS VENTSPILĪ (1. VARIANTS)

PASŪTĪTĀJS	VENTSPILS PILSĒTAS KOMUNĀLĀ PĀRVALDE
LAPAS NOSAUKUMS	GRĪDAS SIJU PLĀNS, M 1:25
LAPAS NR.	AR-6
BŪVPROJEKTA VADĪTĀJS	ILZE RUKMANE - POČA
ARHITEKTS	ILZE RUKMANE - POČA
IZSTRĀDĀJA	MILANA MATORIGINA

JUMTA SIJU PLĀNS
M 1:25

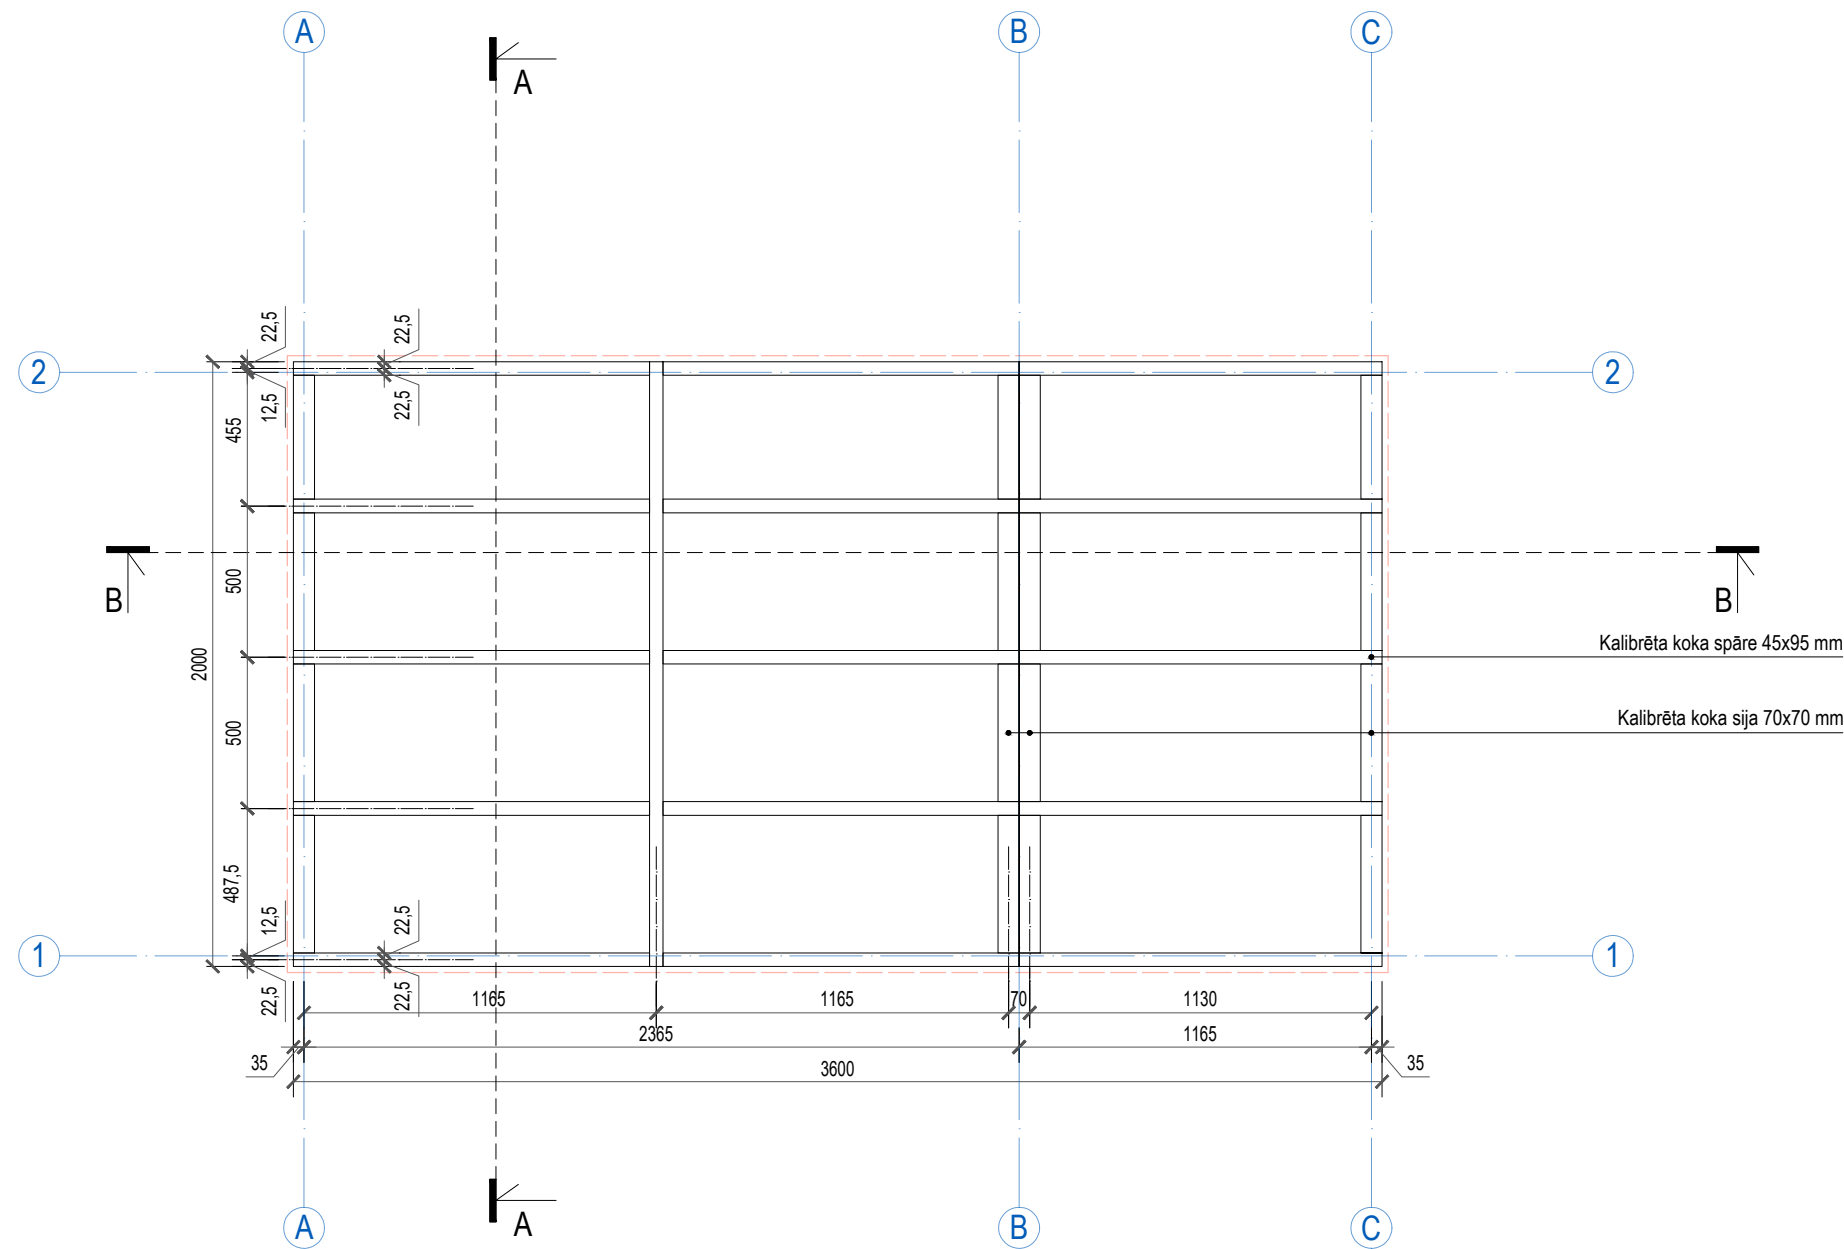


TIRDZNIECĪBAS KIOSKS VENTSPILĪ (1. VARIANTS)

PASŪTĪTĀJS	VENTSPILS PILSĒTAS KOMUNĀLĀ PĀRVALDE
LAPAS NOSAUKUMS	JUMTA SIJU PLĀNS, M 1:25
LAPAS NR.	AR-7
BŪVPROJEKTA VADĪTĀJS	ILZE RUKMANE - POČA
ARHITEKTS	ILZE RUKMANE - POČA
IZSTRĀDĀJA	MILANA MATORIGINA


NESOŠO KONSTRUKCIJU NOTINUMS PA ASI 1

M 1:25

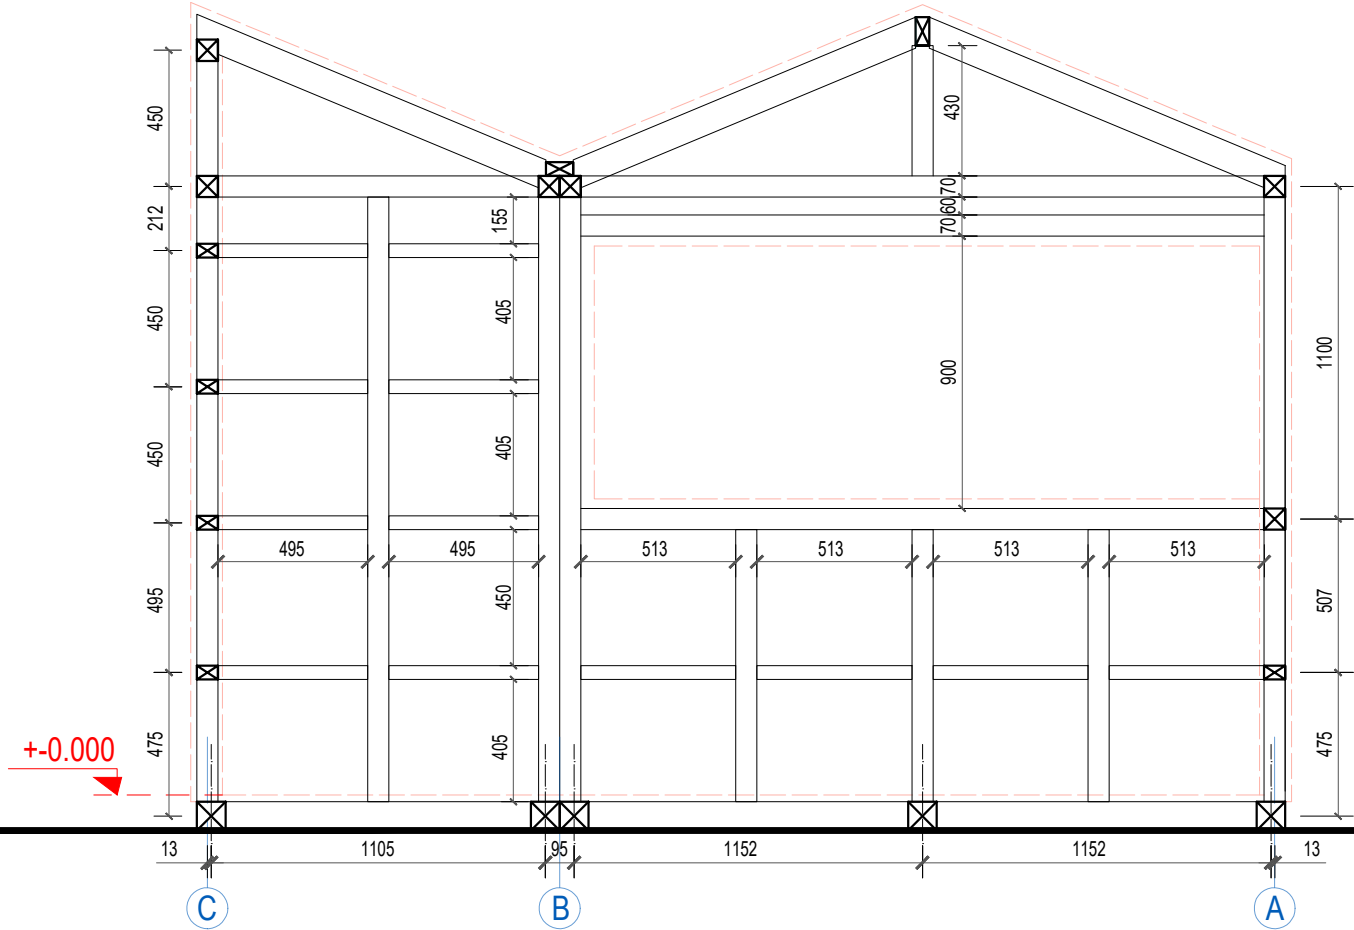


NESOŠO KONSTRUKCIJU NOTINUMS PA ASI A

M 1:25

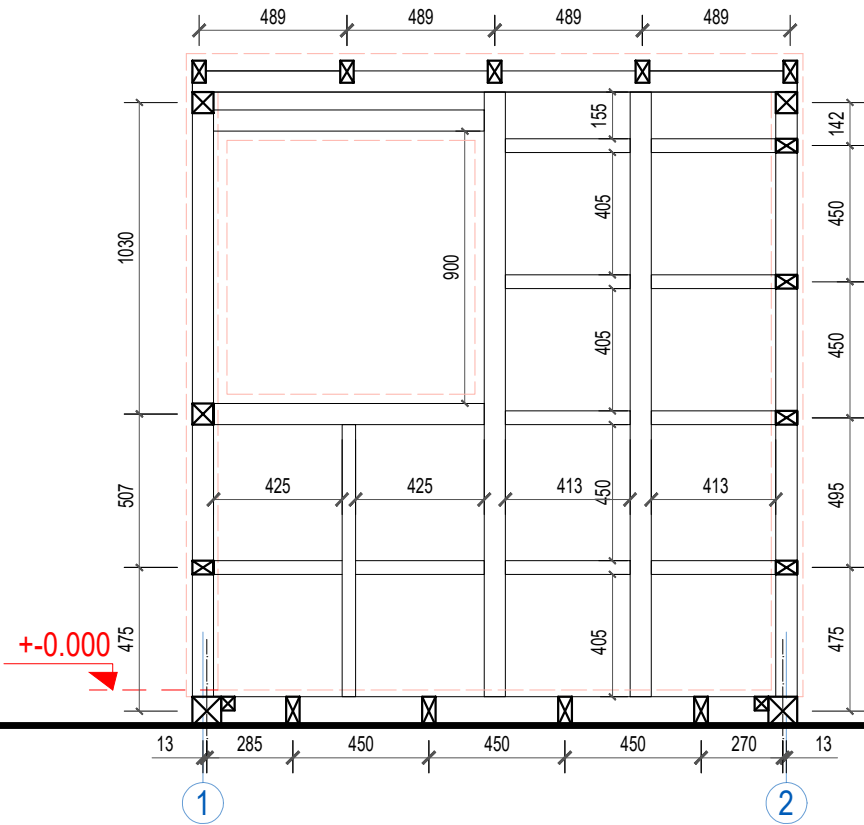


NESOŠO KONSTRUKCIJU NOTINUMS PA ASI 2

M 1:25

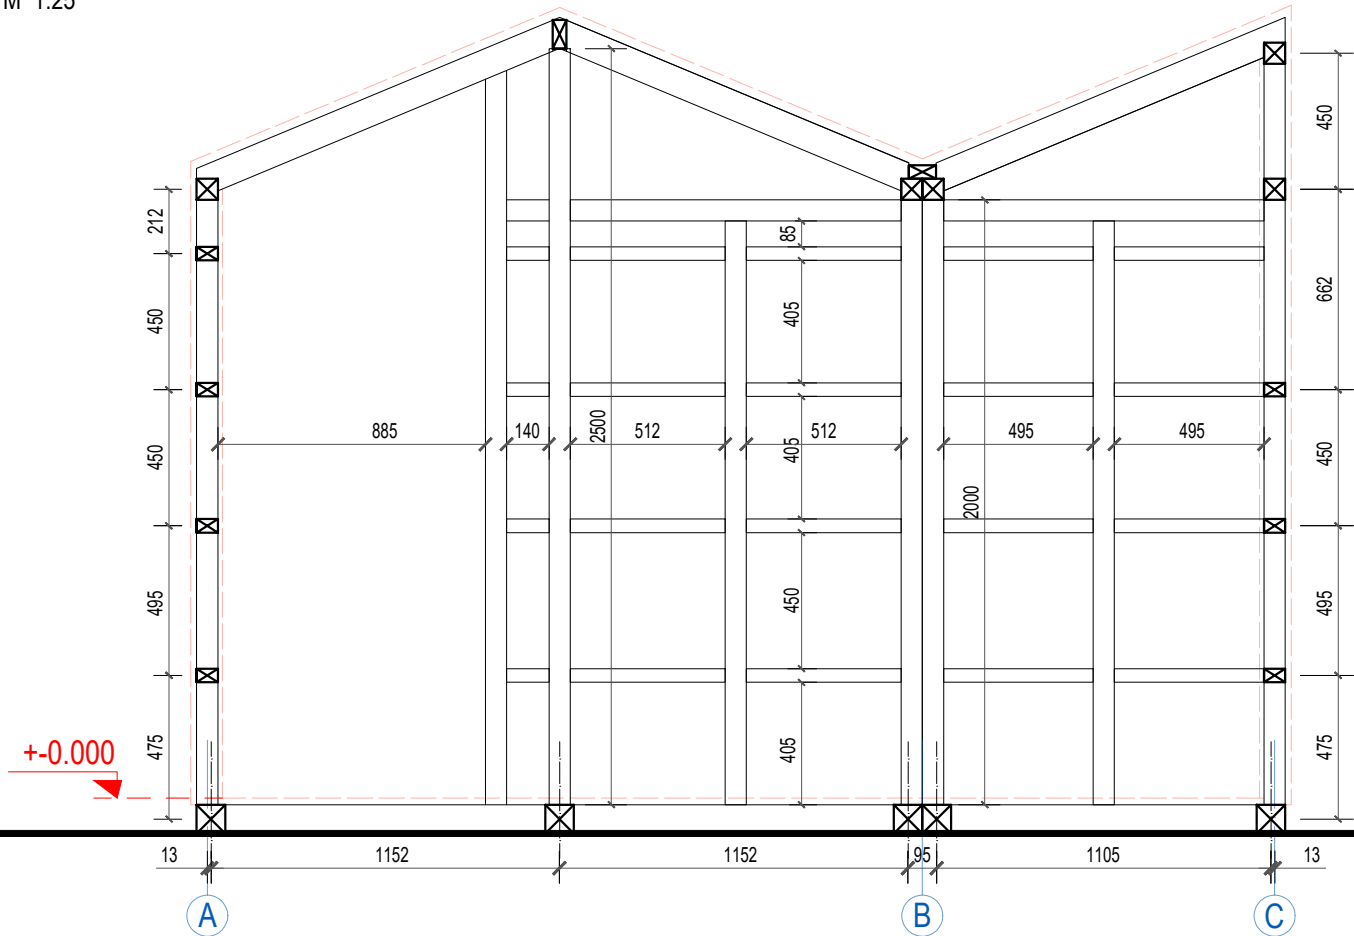

NESOŠO KONSTRUKCIJU NOTINUMS PA ASI C


M 1:25

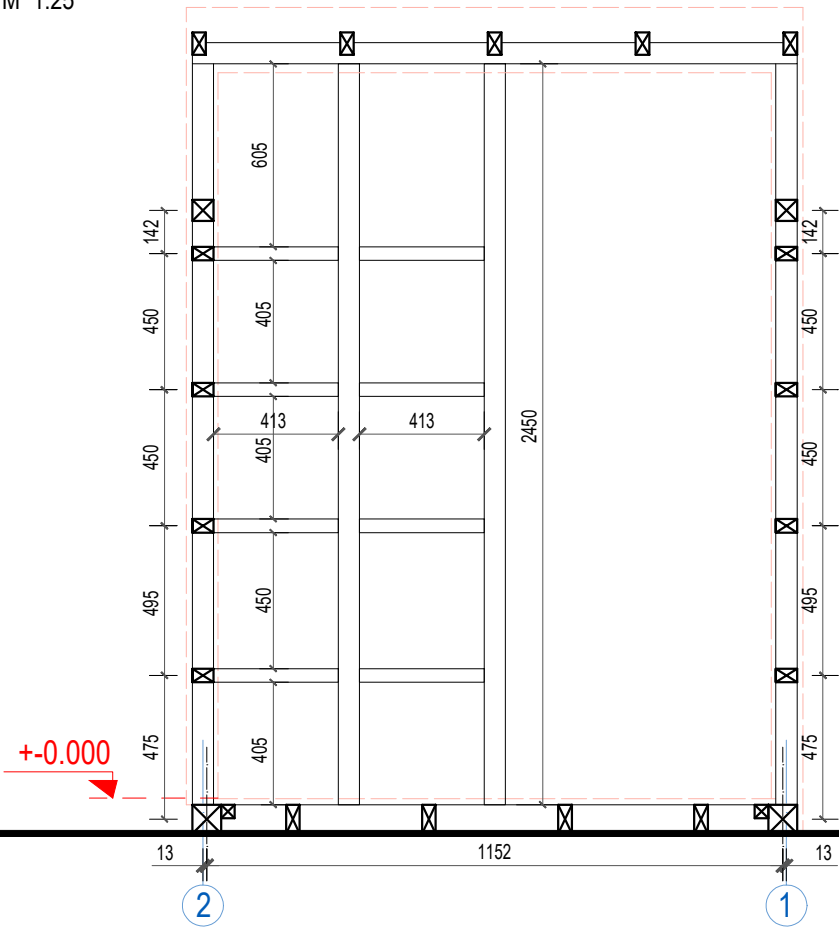


TIRDZNIECĪBAS KIOSKS VENTSPILĒ (1. VARIANTS)

PASŪTĪTĀJS	VENTSPILS PILSĒTAS KOMUNĀLĀ PĀRVALDE
LAPAS NOSAUKUMS	NESOŠO KONSTRUKCIJU NOTINUMI, M 1:25
LAPAS NR.	AR-8
BŪVPROJEKTA VADĪTĀJS	ILZE RUKMANE - POČA
ARHITEKTS	ILZE RUKMANE - POČA
IZSTRĀDĀJA	MILANA MATORIGINA


IEKŠĒJĀS APDARES NOTINUMS PA ASI 1
M 1:25

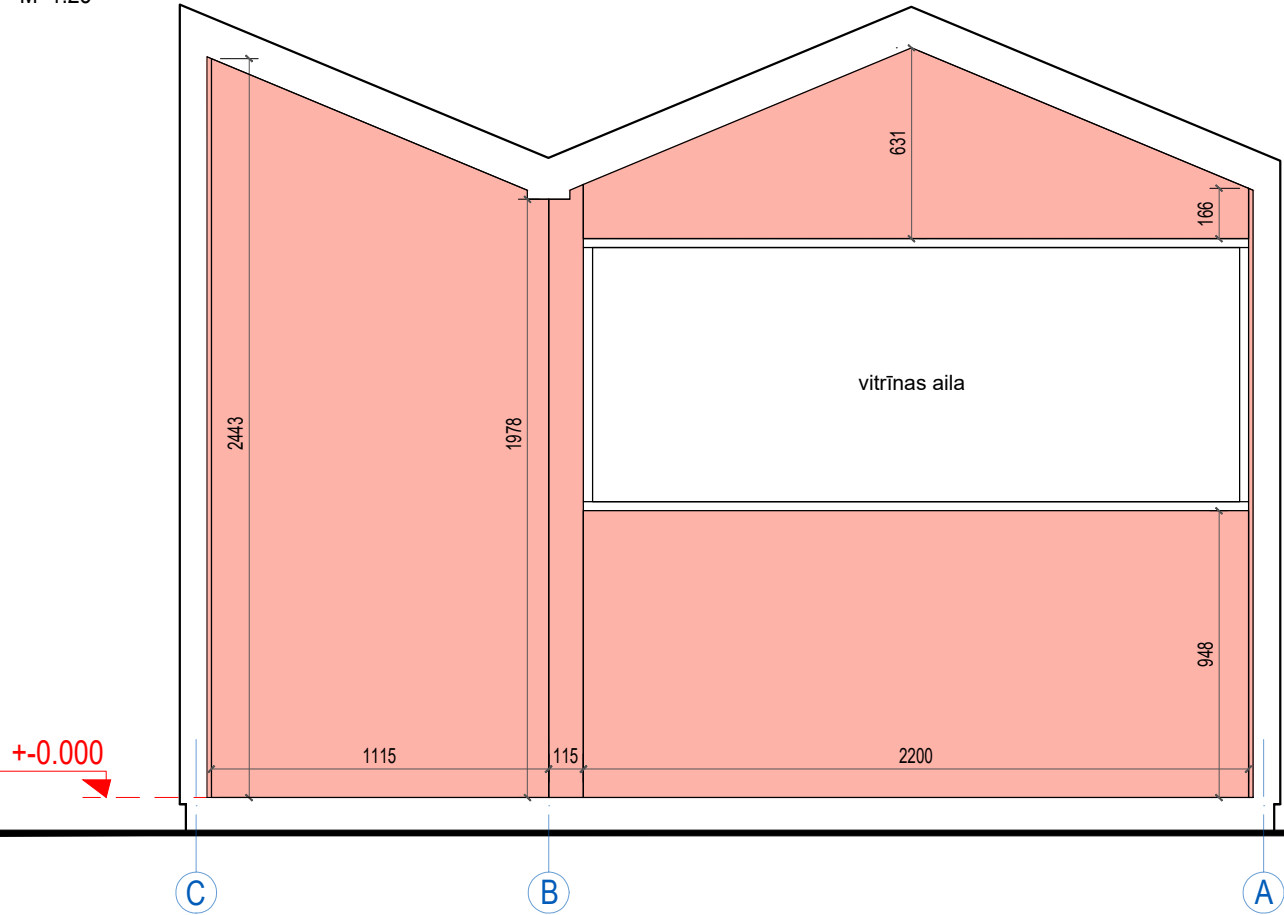


IEKŠĒJĀS APDARES NOTINUMS PA ASI A
M 1:25

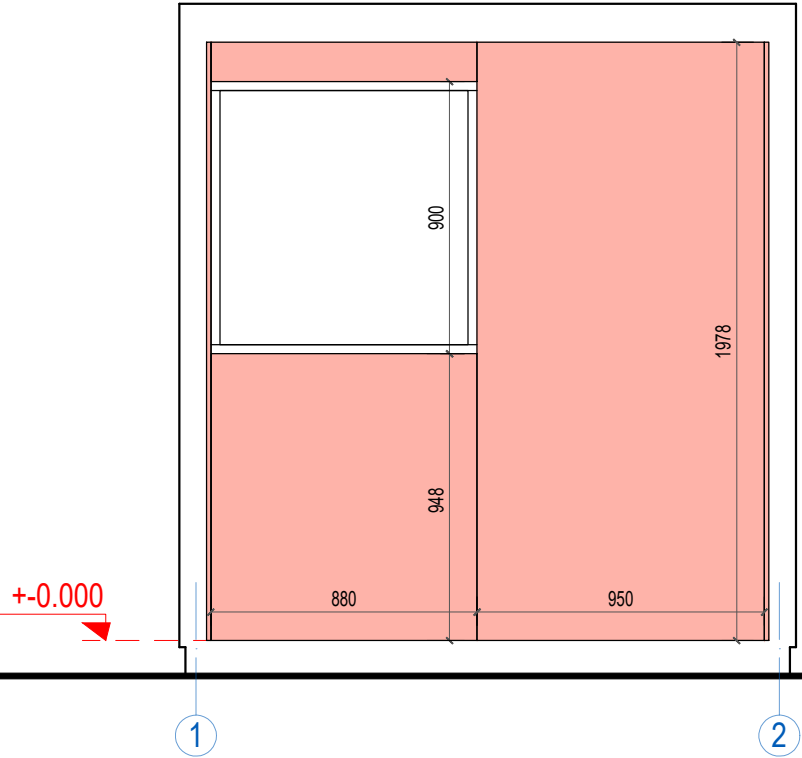

IEKŠĒJĀS APDARES NOTINUMS PA ASI 2
M 1:25

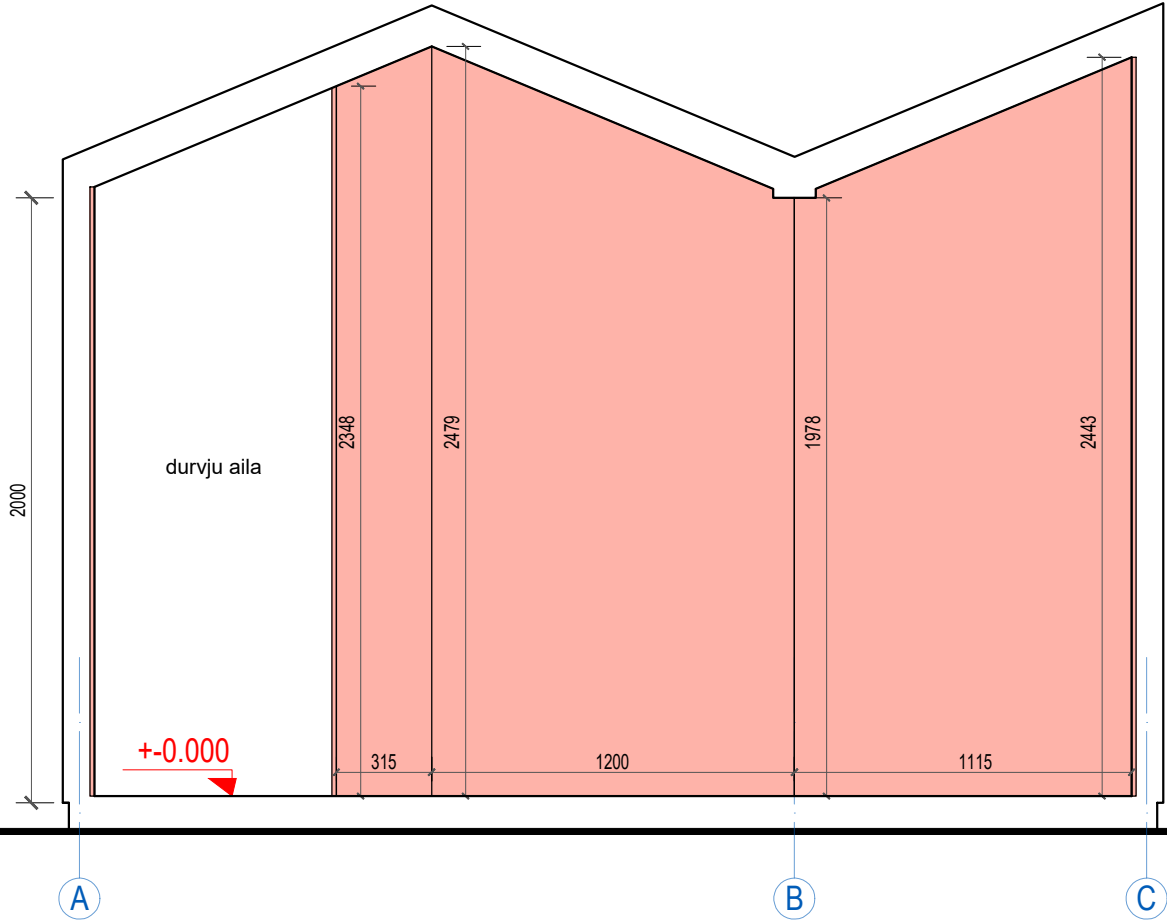


IEKŠĒJĀS APDARES NOTINUMS PA ASI C
M 1:25

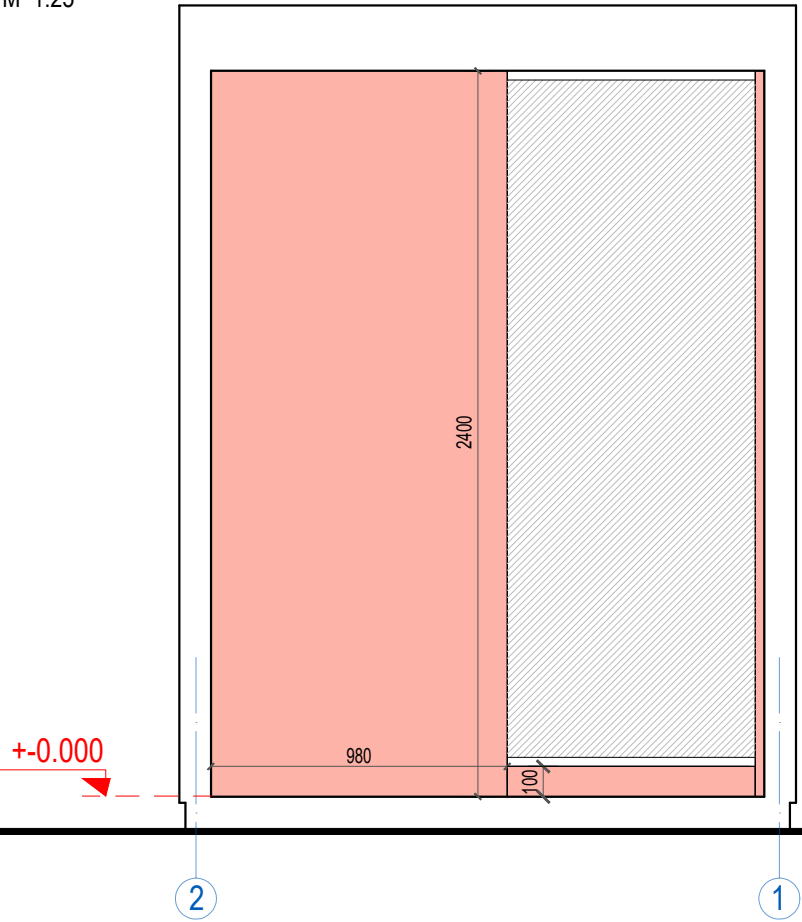

TIRDZNIECĪBAS KIOSKS VENTSPILĪ (1. VARIANTS)

PASŪTĪTĀJS	VENTSPILS PILSĒTAS KOMUNĀLĀ PĀRVALDE
LAPAS NOSAUKUMS	IEKŠĒJĀS APDARES NOTINUMI, M 1:25
LAPAS NR.	AR-9
BŪVPROJEKTA VADĪTĀJS	ILZE RUKMANE - POČA
ARHITEKTS	ILZE RUKMANE - POČA
IZSTRĀDĀJA	MILANA MATORIGINA

MEZGLS 1
M 1:2

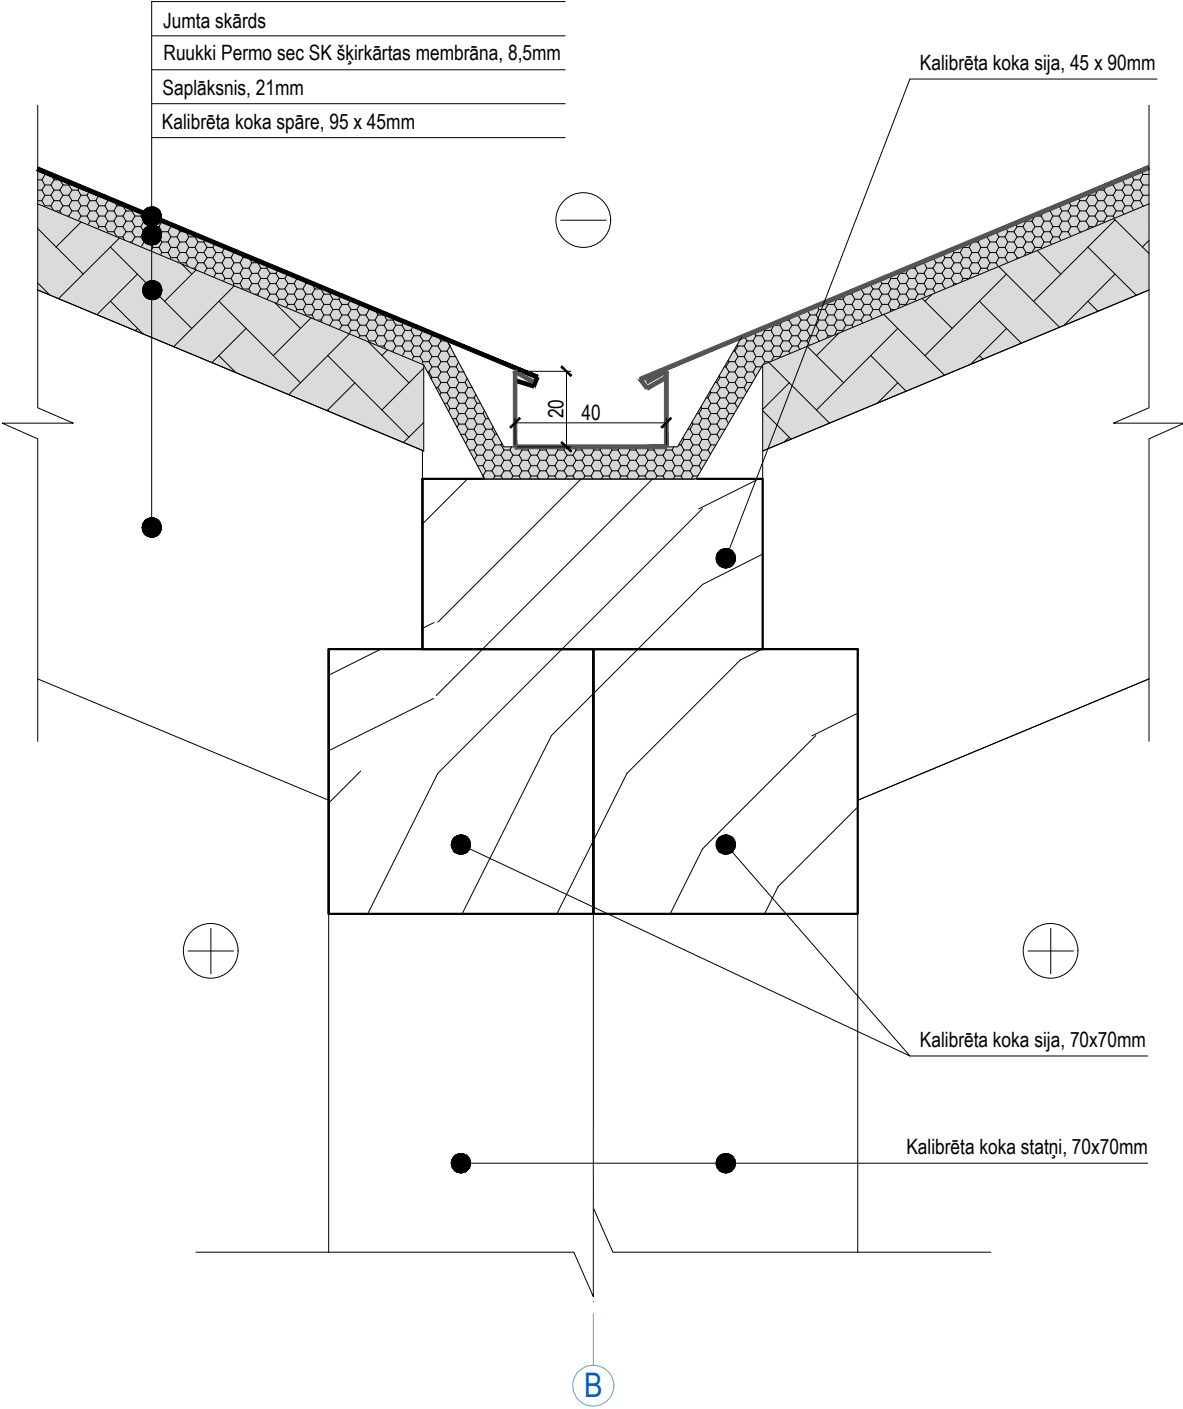

TIRDZNIECĪBAS KIOSKS VENTSPILĒ (1. VARIANTS)

PASŪTĪTĀJS	VENTSPILS PILSĒTAS KOMUNĀLĀ PĀRVALDE
LAPAS NOSAUKUMS	MEZGLS 1
LAPAS NR.	AR-10
BŪVPROJEKTA VADĪTĀJS	ILZE RUKMANE - POČA
ARHITEKTS	ILZE RUKMANE - POČA
IZSTRĀDĀJA	MILANA MATORIGINA

M 1:2



PASŪTĪTĀJS

LAPAS NOSAUKUMS

LAPAS NR.

BŪVPROJEKTA VADĪTĀJS

ARHITEKTS

IZSTRĀDĀJA

VENTSPILS PILSĒTAS KOMUNĀLĀ PĀRVALDE

MEZGLS 2

AR-11

ILZE RUKMANE - POČA





ILZE RUKMANE - POČA

MILANA MATORIGINA





DETALZĪMĒJUMI D-1 UN D-2, SLĒGI
M 1:10

Slēga tērauda rāmis
(kvadrātaurule 30x30x3 mm)
tonis - NCS S 1030-Y70R

Slēga tērauda rāmis
(kvadrātaurule 30x30x3 mm)
tonis - NCS S 2020-G10Y

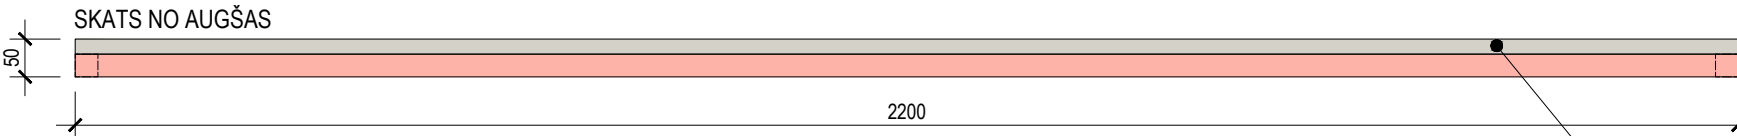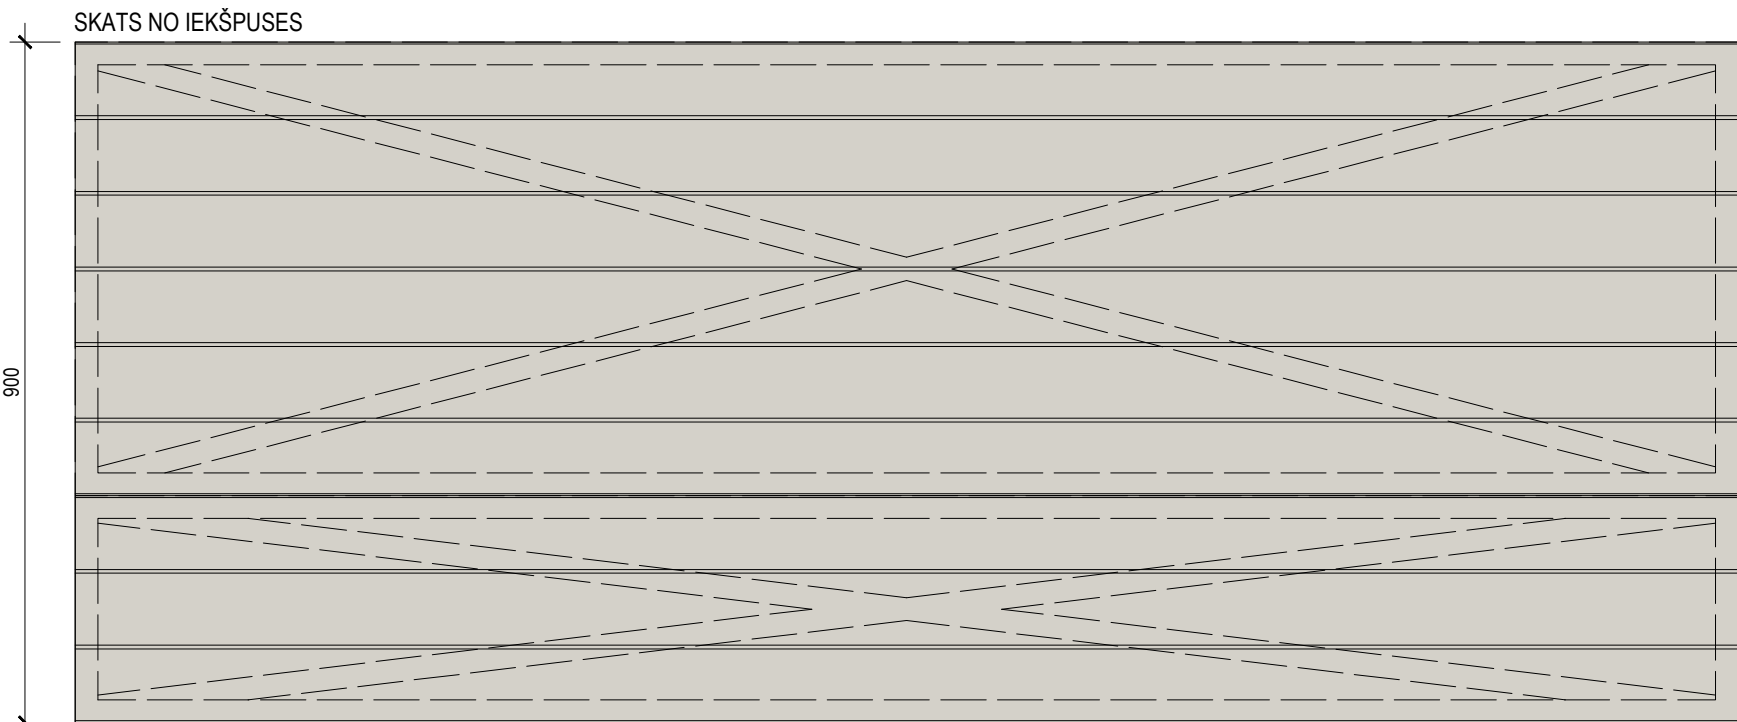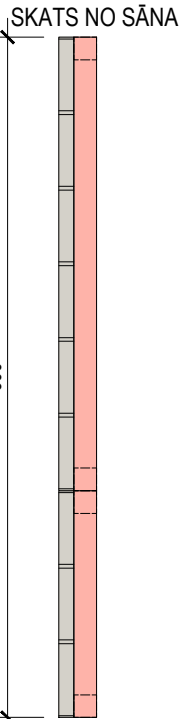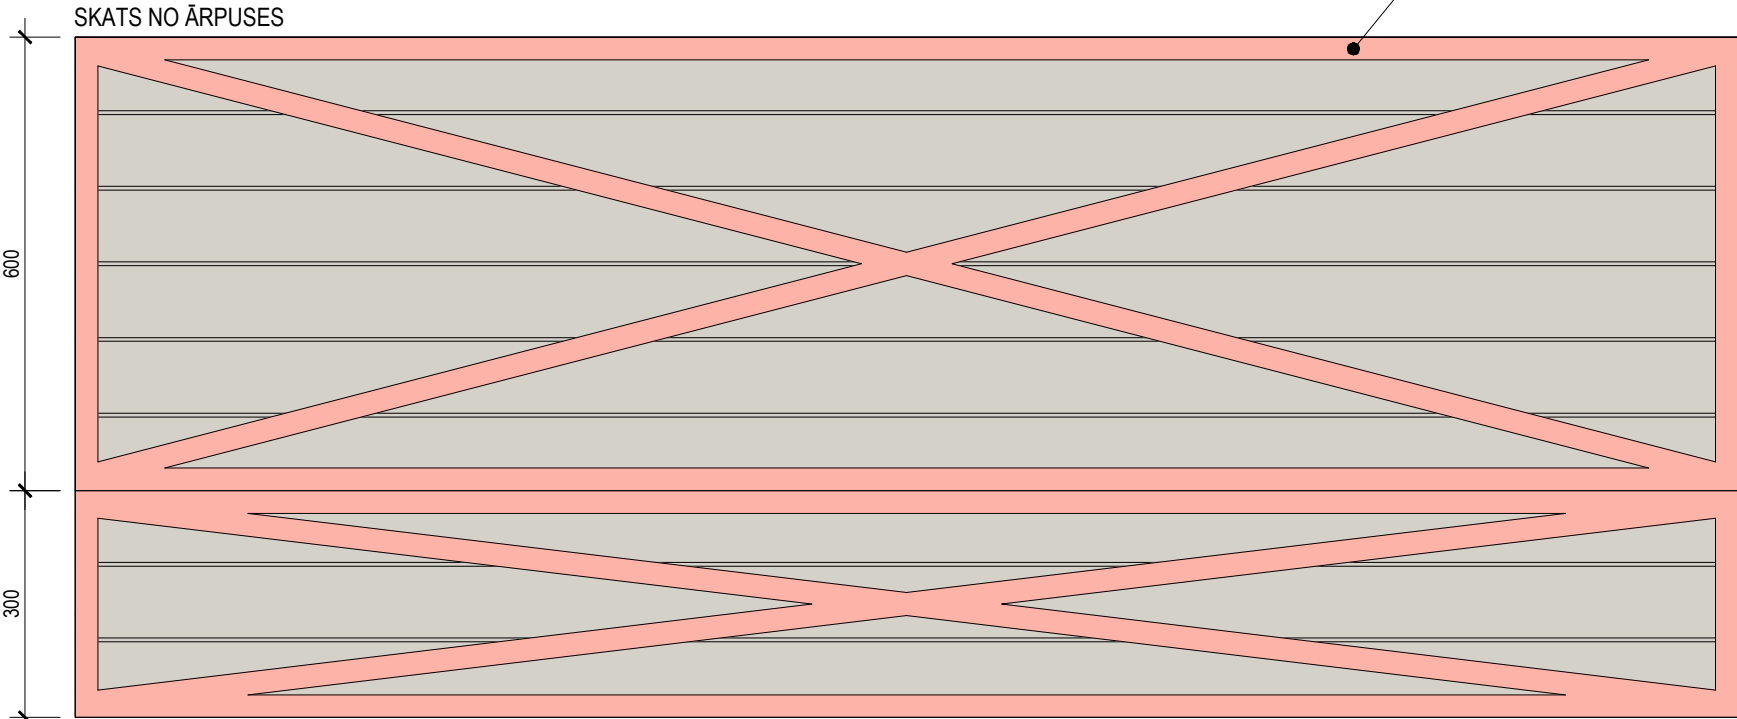

Horizontālu dēļu klājs, 95x20 mm, sprauga - 5 mm

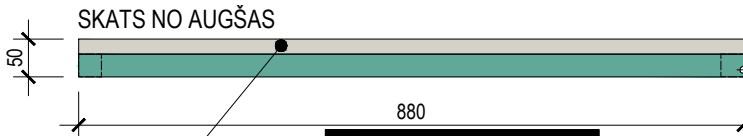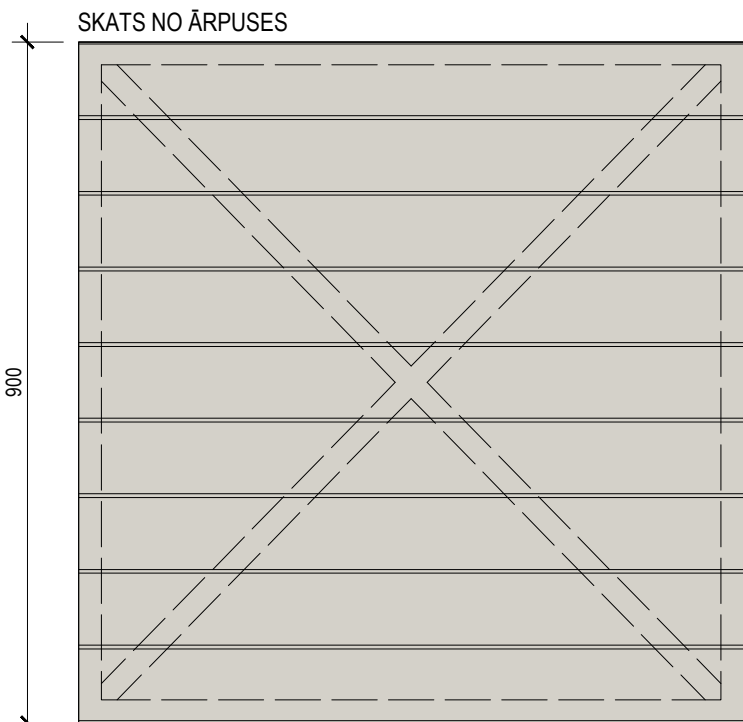
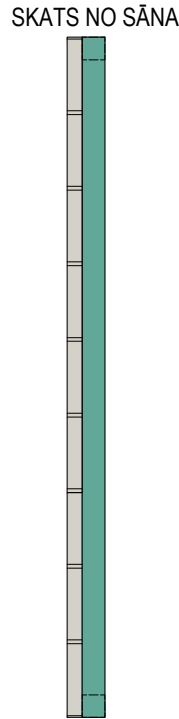
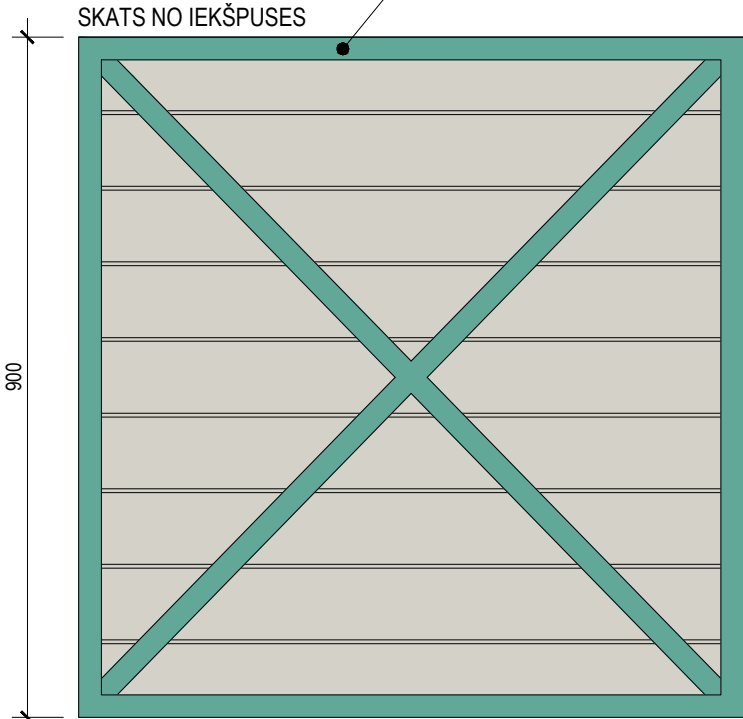


TIRDZNIECĪBAS KIOSKS VENTSPILĒ (1. VARIANTS)

PASŪTĪTĀJS	VENTSPILS PILSĒTAS KOMUNĀLĀ PĀRVALDE
LAPAS NOSAUKUMS	DETALZĪMĒJUMI D-1 UN D-2, M 1:10
LAPAS NR.	AR-12
BŪVPROJEKTA VADĪTĀJS	ILZE RUKMANE - POČA
ARHITEKTS	ILZE RUKMANE - POČA
IZSTRĀDĀJA	MILANA MATORIGINA

DETALĶĪMĒJUMS D-3, SLĒĢIS

M 1:10

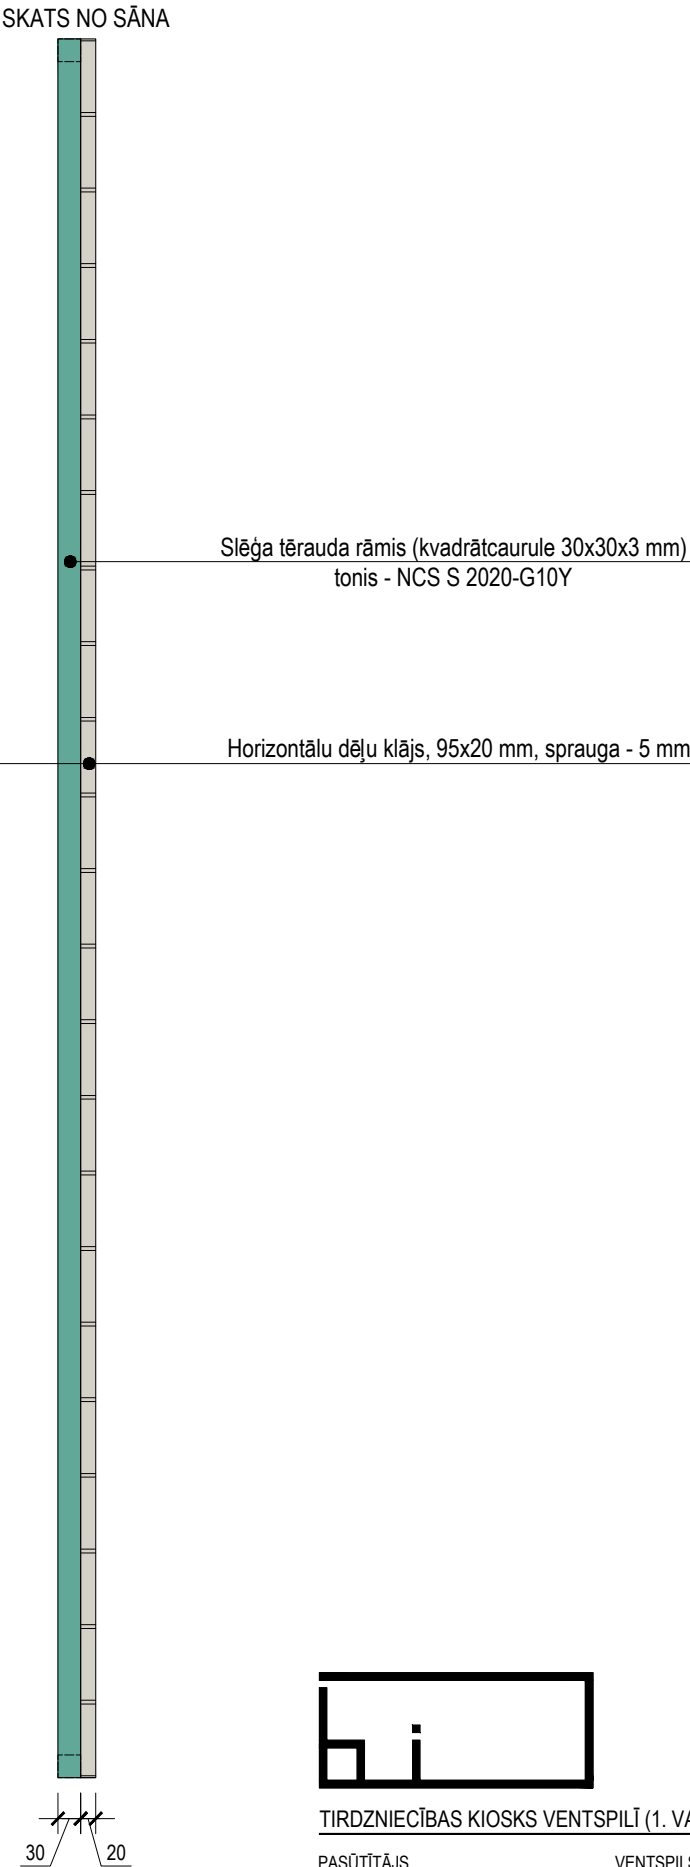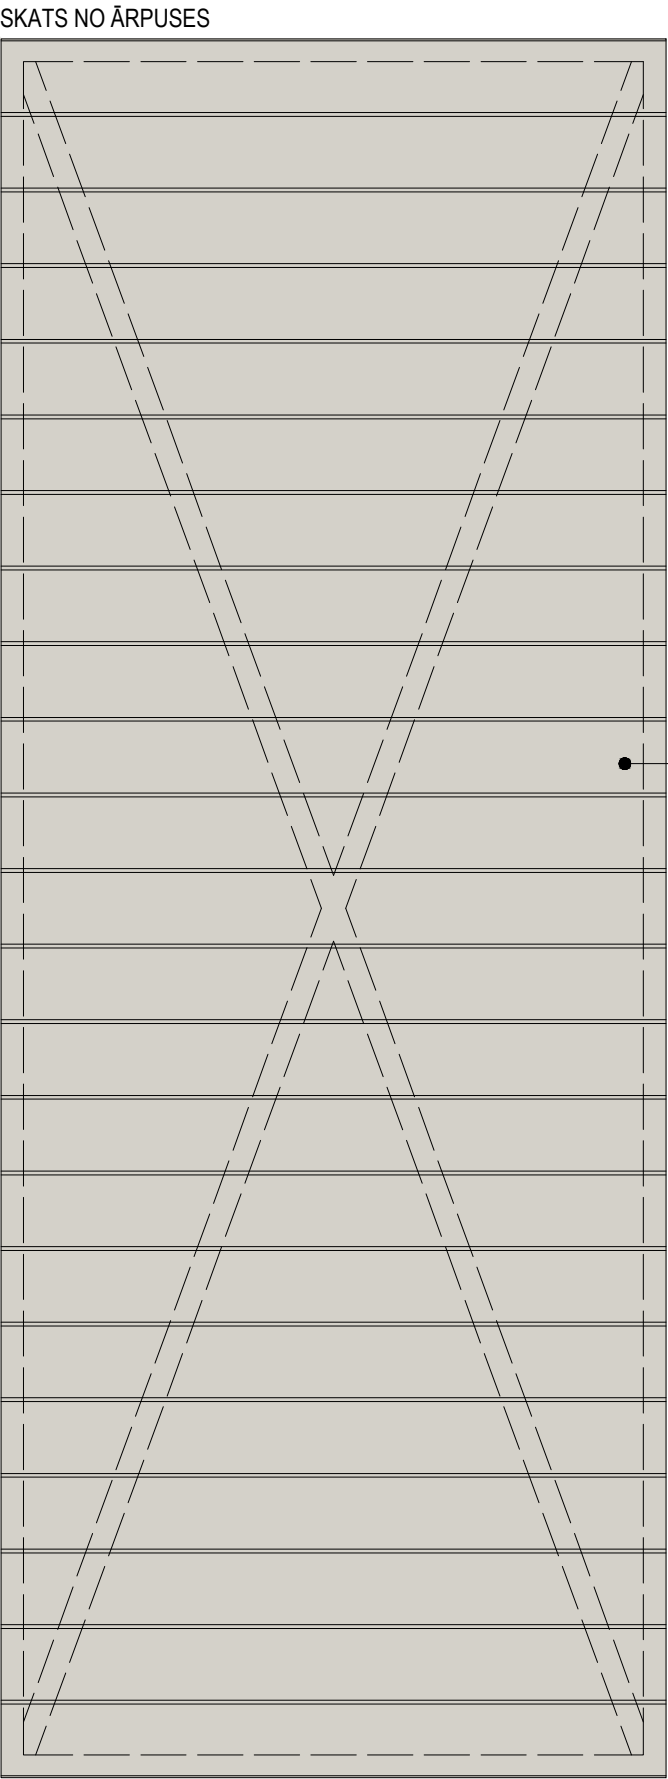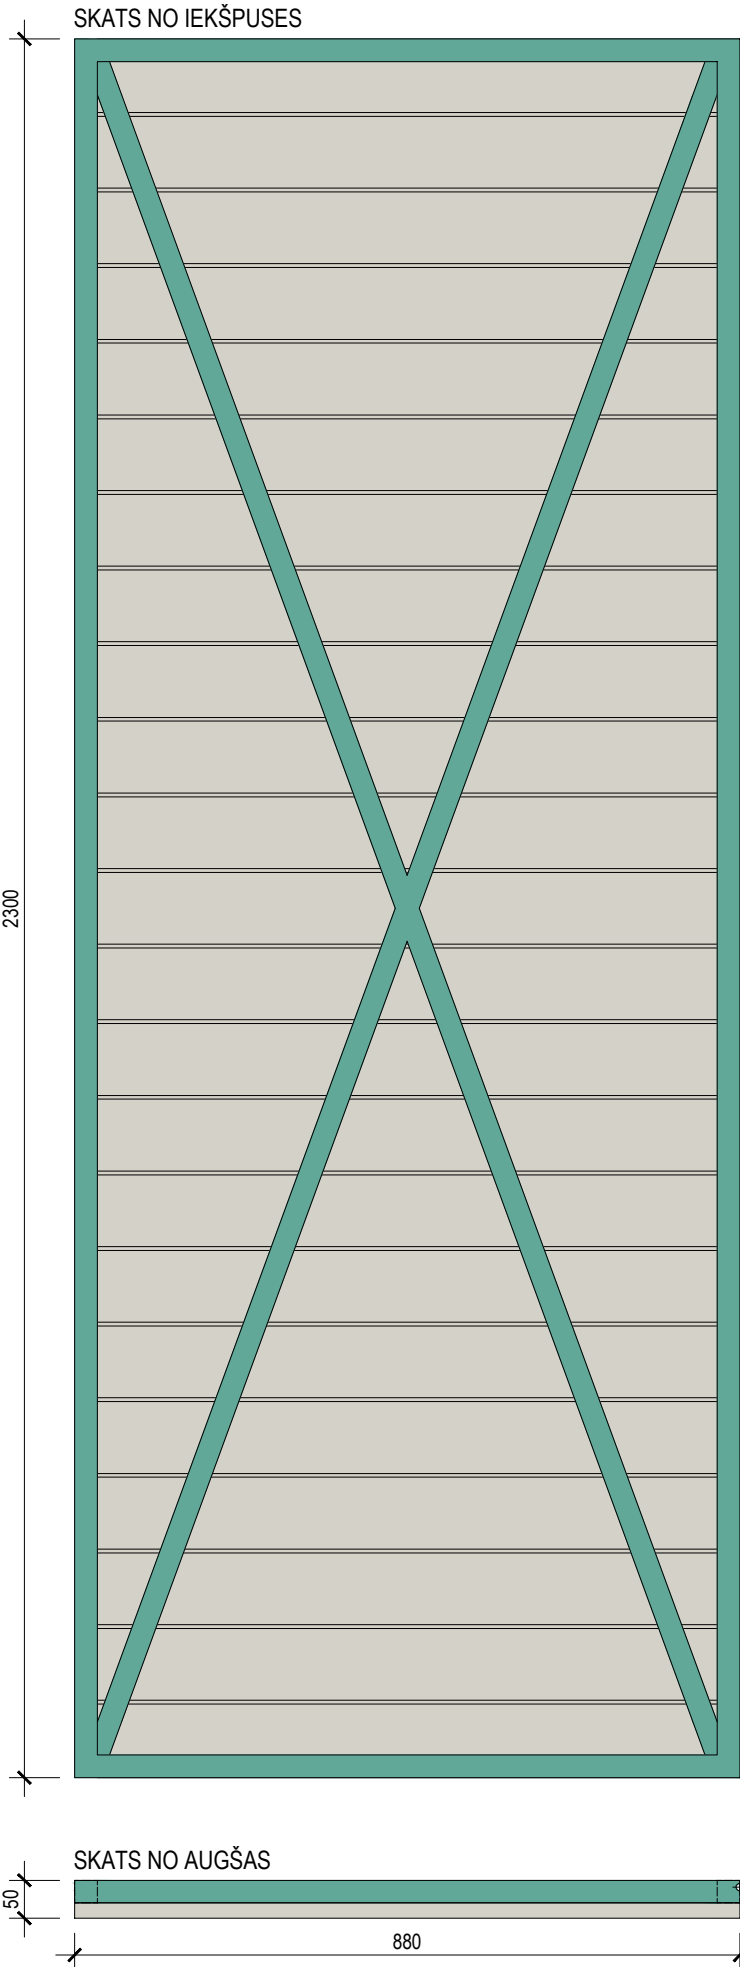


TIRDZNIECĪBAS KIOSKS VENTSPILĪ (1. VARIANTS)

PASŪTĪTĀJS	VENTSPILS PILSĒTAS KOMUNĀLĀ PĀRVALDE
LAPAS NOSAUKUMS	DETALĶĪMĒJUMI D-3, M 1:10
LAPAS NR.	AR-13
BŪVPROJEKTA VADĪTĀJS	ILZE RUKMANE - POČA
ARHITEKTS	ILZE RUKMANE - POČA
IZSTRĀDĀJA	MILANA MATORIGINA

DETALĶĪMĒJUMS D-4, DURVIS


M 1:10

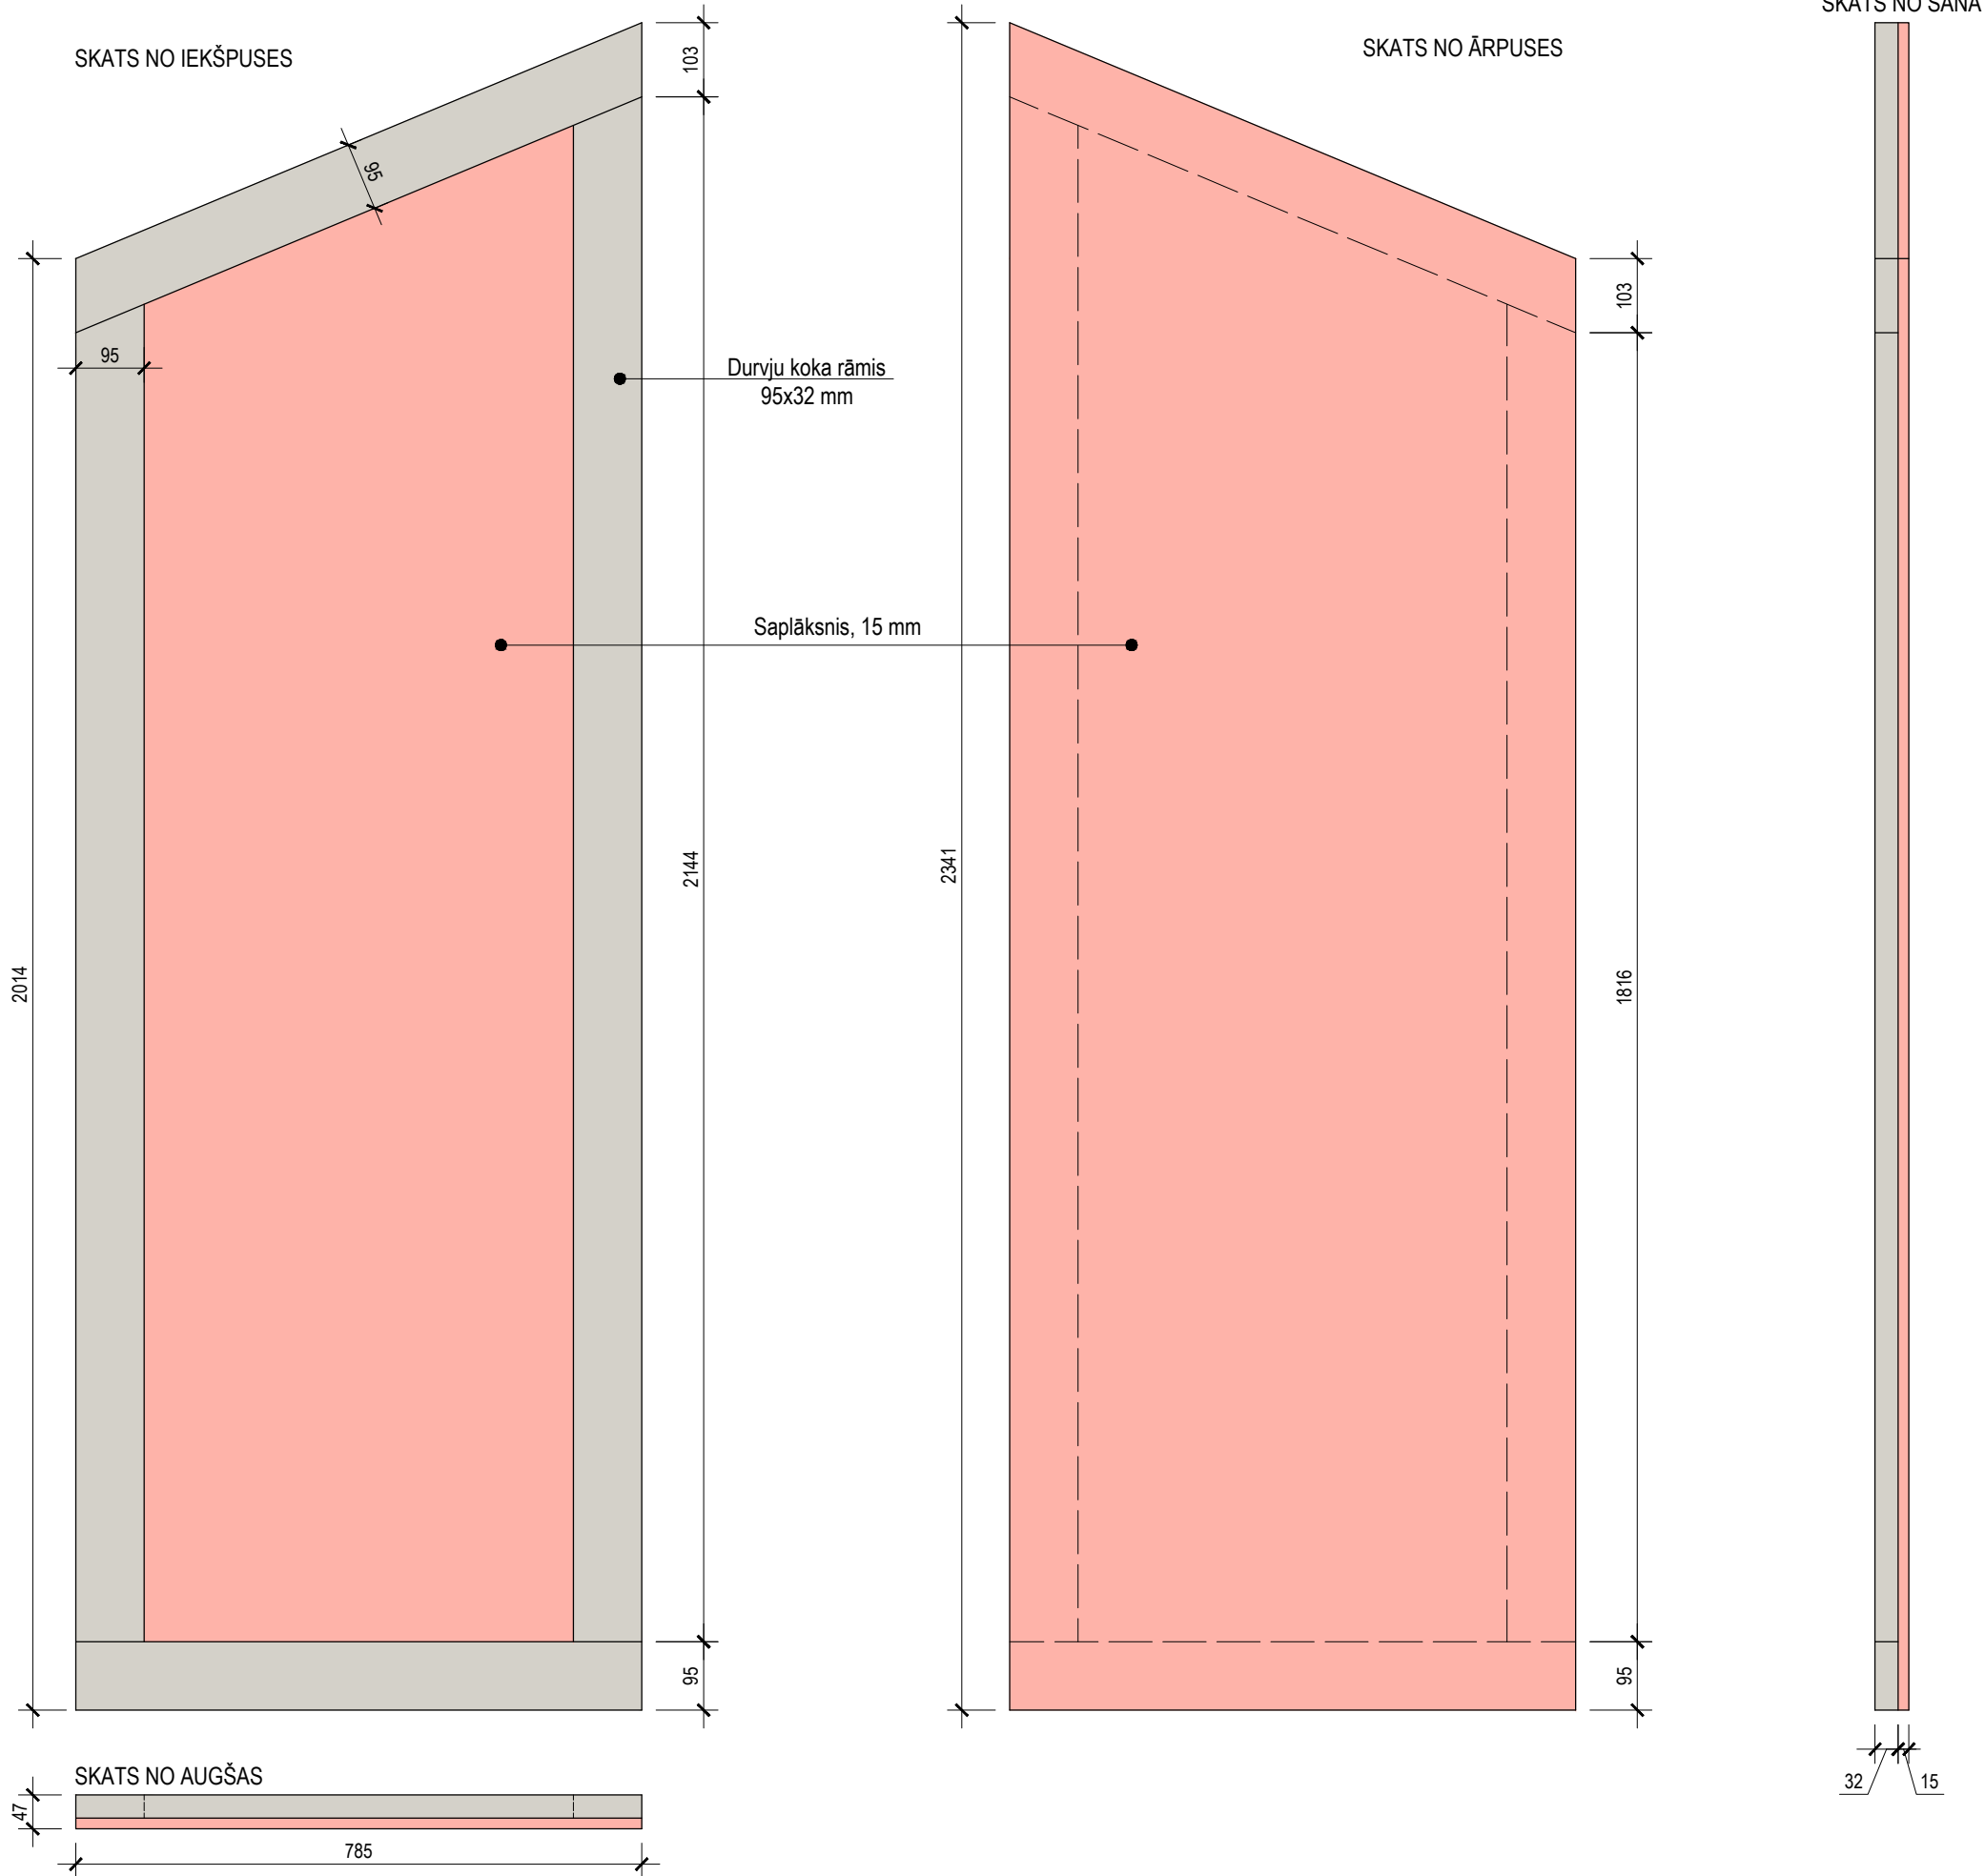

TIRDZNIECĪBAS KIOSKS VENTSPILĪ (1. VARIANTS)



PASŪTĪTĀJS	VENTSPILS PILSĒTAS KOMUNĀLĀ PĀRVALDE
LAPAS NOSAUKUMS	DETALĶĪMĒJUMI D-4, M 1:10
LAPAS NR.	AR-14
BŪVPROJEKTA VADĪTĀJS	ILZE RUKMANE - POČA
ARHITEKTS	ILZE RUKMANE - POČA
IZSTRĀDĀJA	MILANA MATORIGINA

DETALZĪMĒJUMI D-5, LOGS
M 1:10

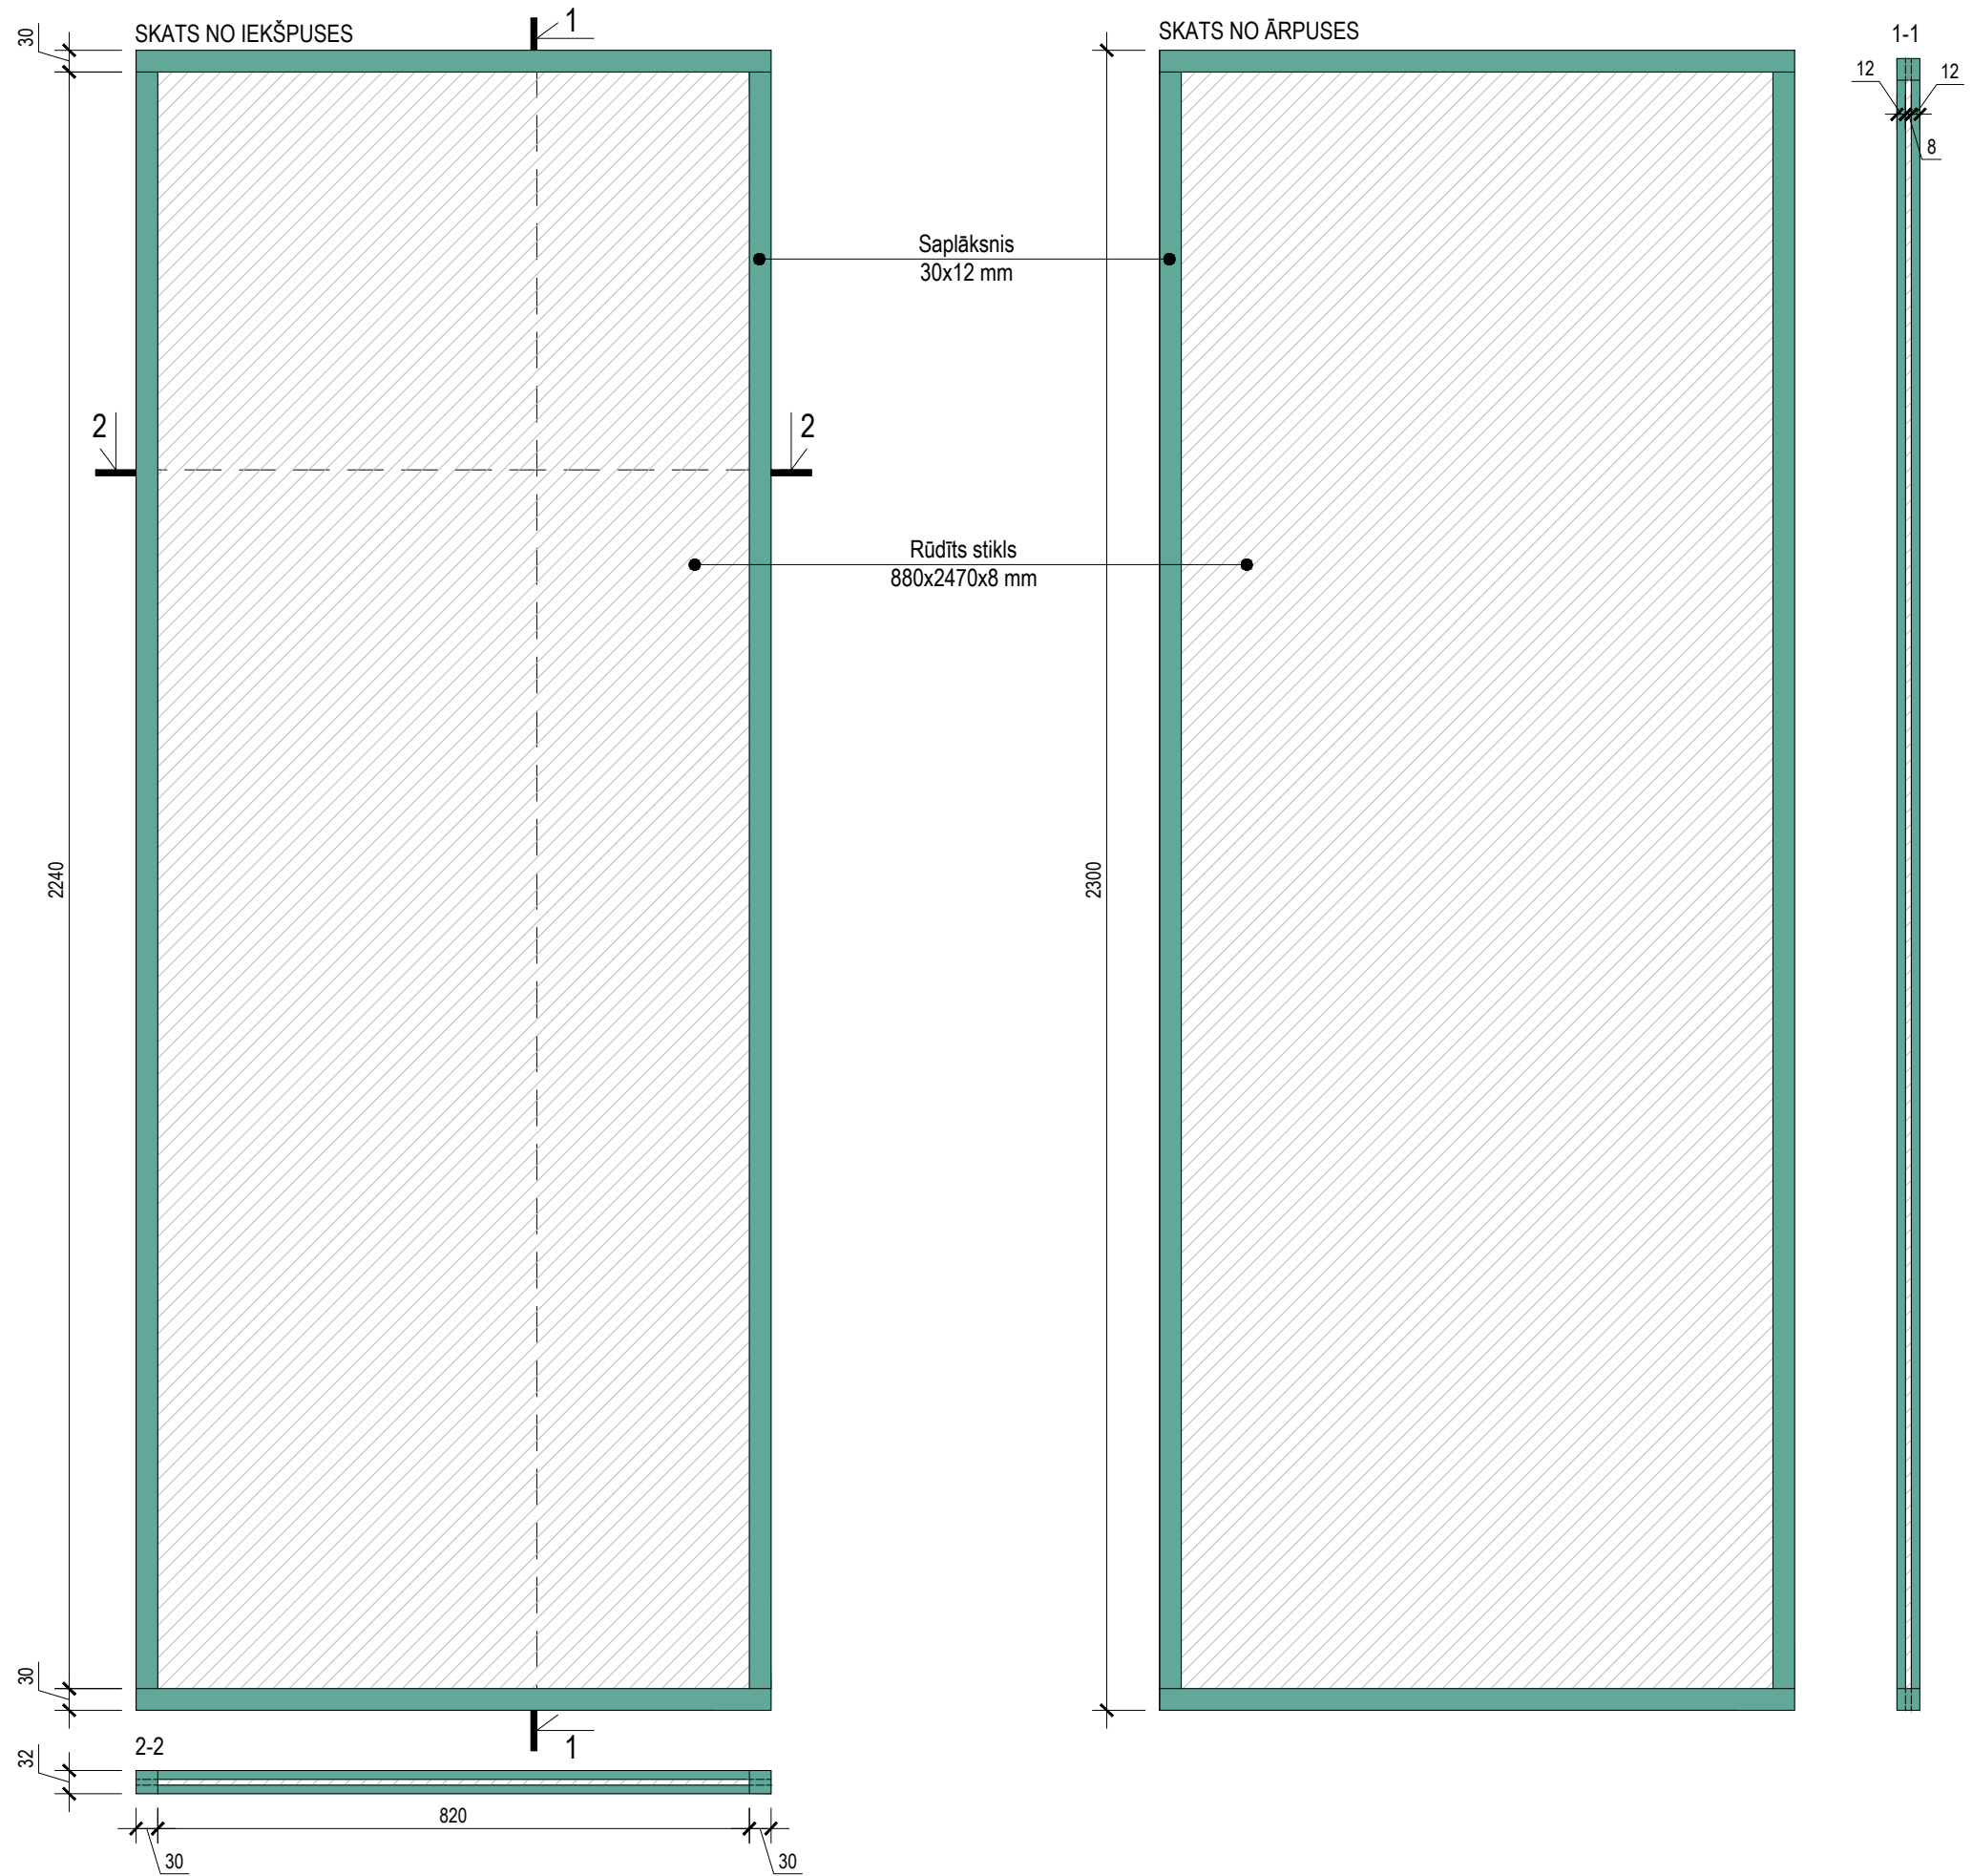




TIRDZNIECĪBAS KIOSKS VENTSPILĪ (1. VARIANTS)

PASŪTĪTĀJS	VENTSPILS PILSĒTAS KOMUNĀLĀ PĀRVALDE
LAPAS NOSAUKUMS	DETALZĪMĒJUMI D-5, M 1:10
LAPAS NR.	AR-15
BŪVPROJEKTA VADĪTĀJS	ILZE RUKMANE - POČA
ARHITEKTS	ILZE RUKMANE - POČA
IZSTRĀDĀJA	MILANA MATORIGINA

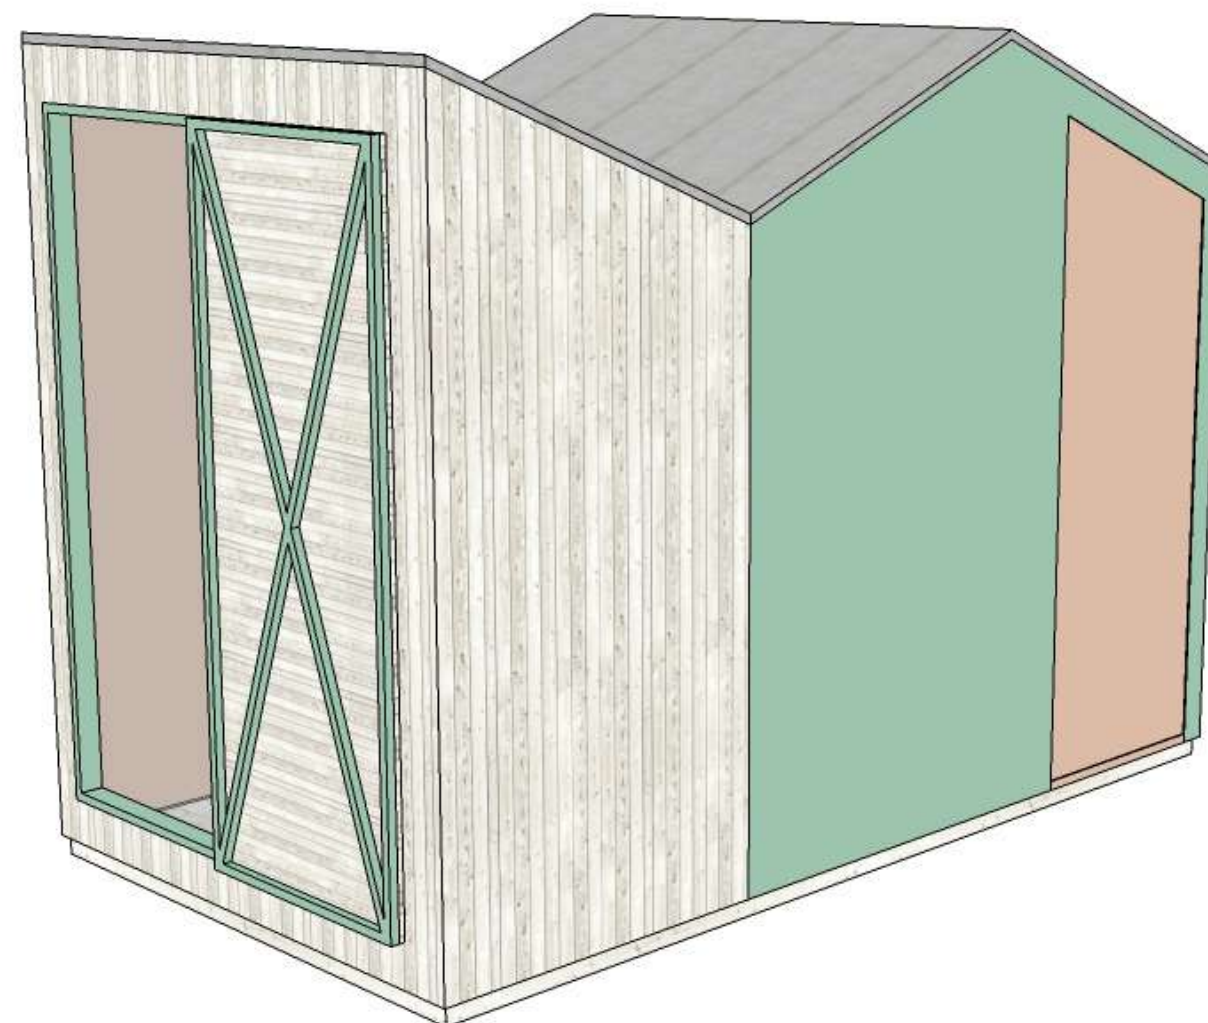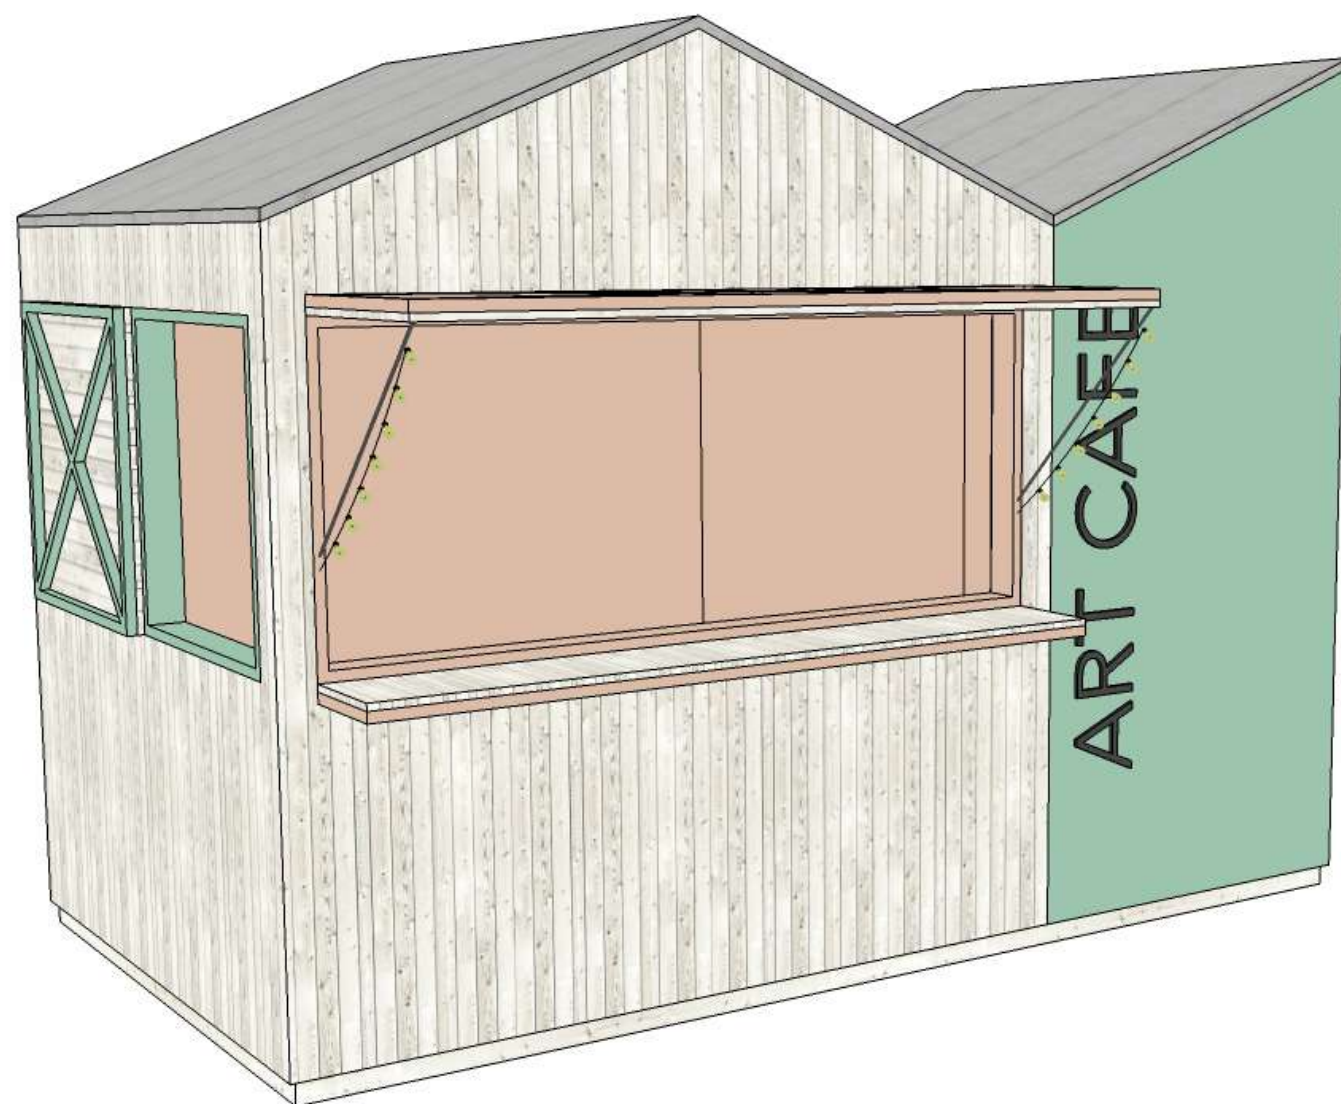

TIRDZNIECĪBAS KIOSKS VENTSPILĪ (1. VARIANTS)

PASŪTĪTĀJS	VENTSPILS PILSĒTAS KOMUNĀLĀ PĀRVALDE
LAPAS NOSAUKUMS	KIOSKA MODELIS AR ATVĒRTIEM SLĒDŽIEM
LAPAS NR.	AR-16
BŪVPROJEKTA VADĪTĀJS	ILZE RUKMANE - POČA
ARHITEKTS	ILZE RUKMANE - POČA
IZSTRĀDĀJA	INGA BRAČE

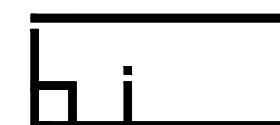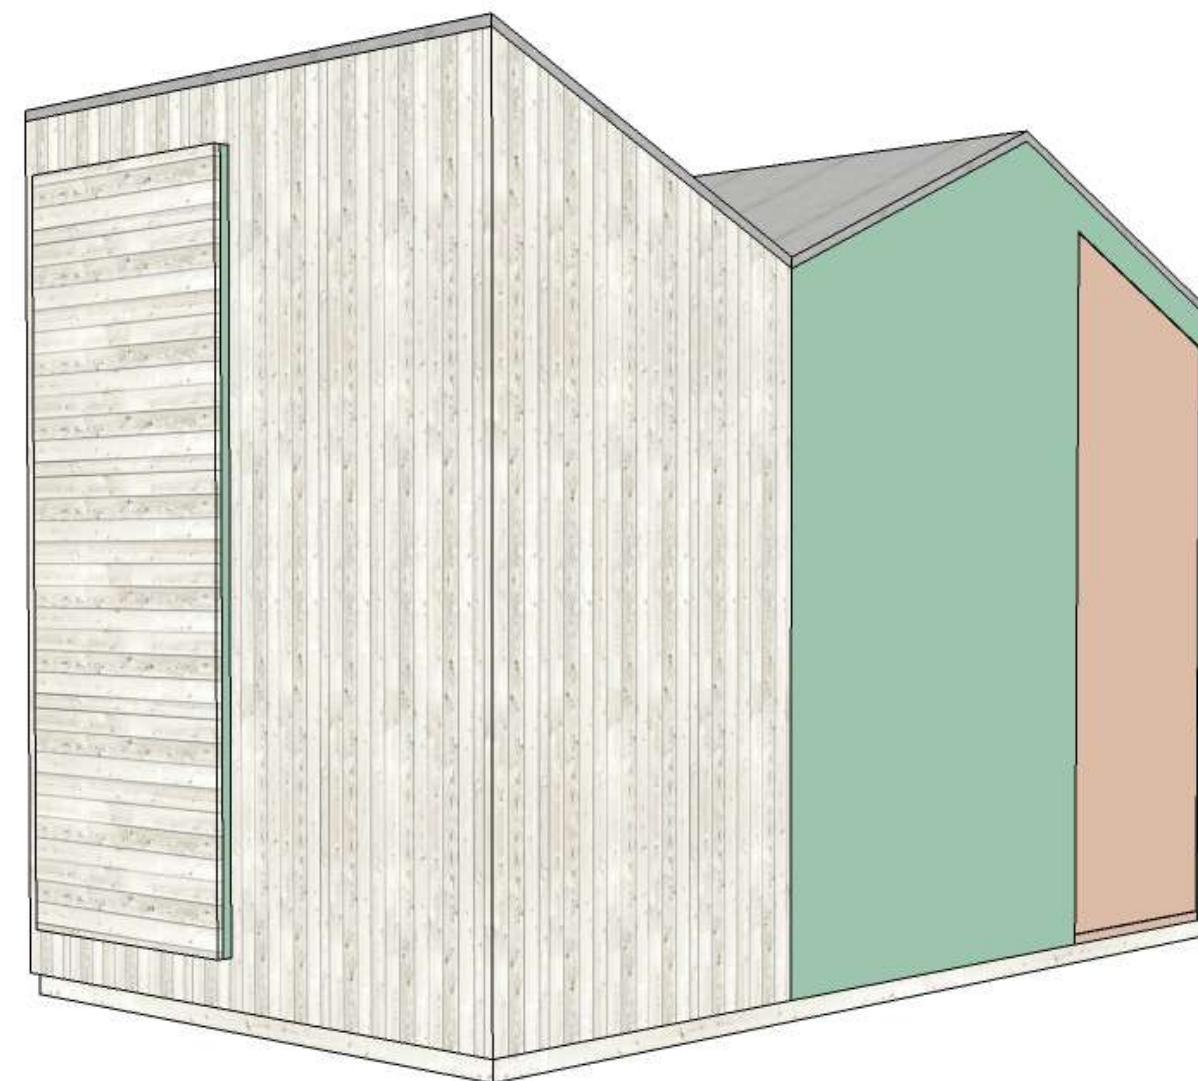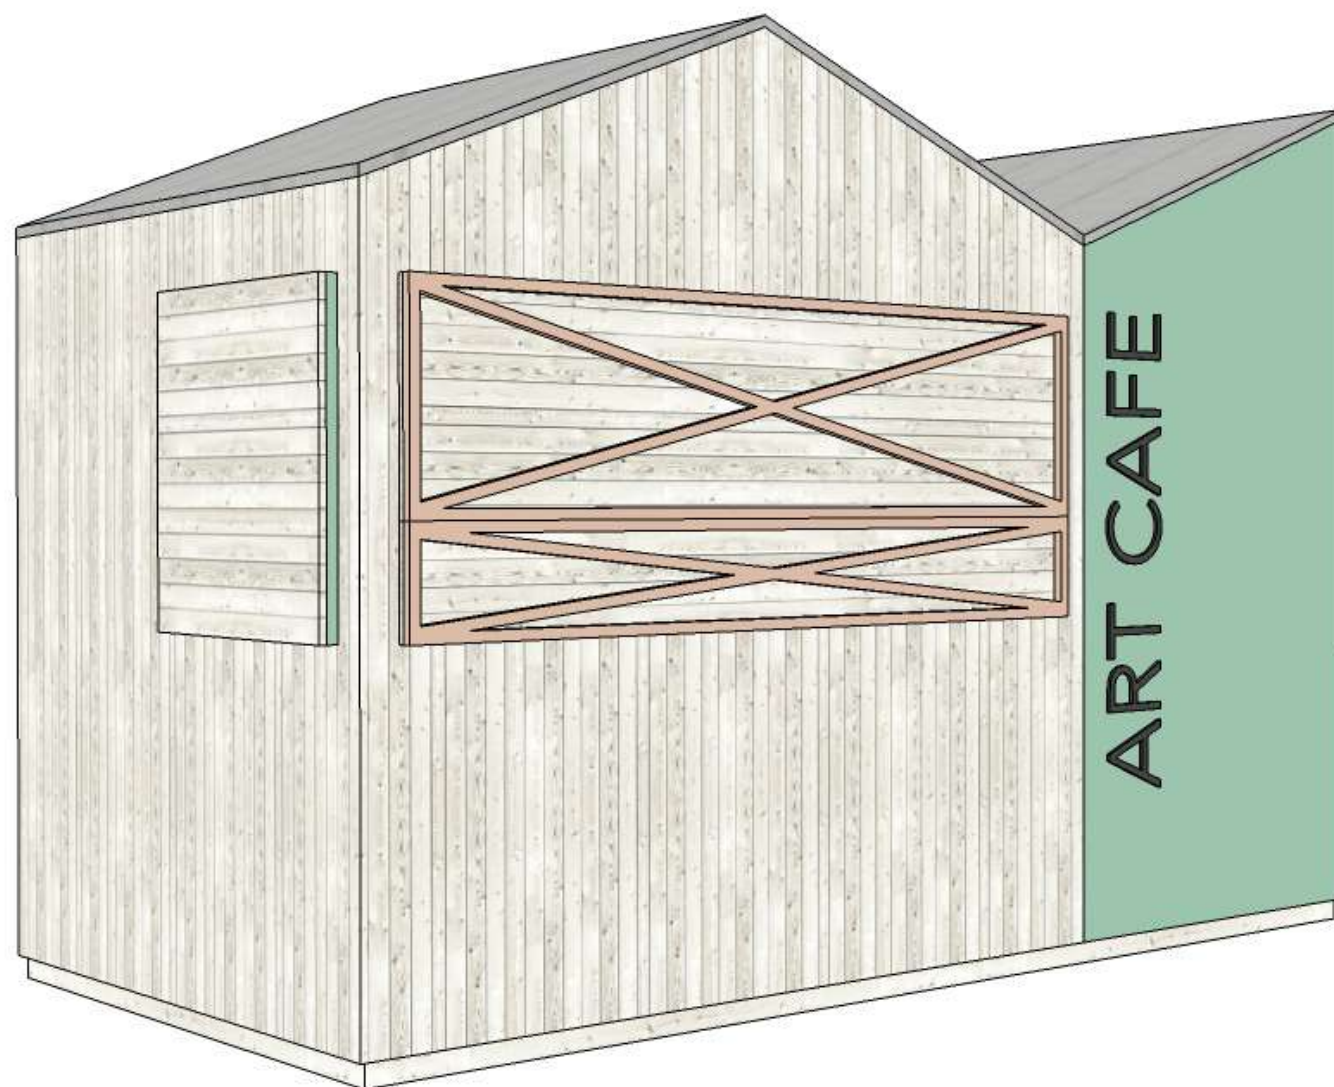

TIRDZNIECĪBAS KIOSKS VENTSPILĪ (1. VARIANTS)

PASŪTĪTĀJS	VENTSPILS PILSĒTAS KOMUNĀLĀ PĀRVALDE
LAPAS NOSAUKUMS	KIOSKA MODELIS AR AIZVĒRTIEM SLĒDŽIEM
LAPAS NR.	AR-17
BŪVPROJEKTA VADĪTĀJS	ILZE RUKMANE - POČA
ARHITEKTS	ILZE RUKMANE - POČA
IZSTRĀDĀJA	INGA BRAČE